



01 - ISOMÉTRICA MB6
ESCALA.....1/10



02- VISTA SUPERIOR MB6
ESCALA.....1/10

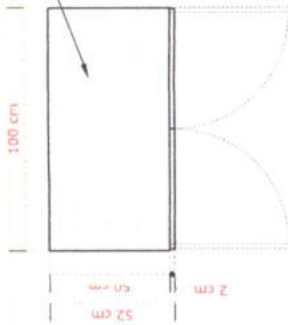

MDF 20MM BRANCO ÁRTICO
LINHA TRAMA - ULTRA PREMIUM

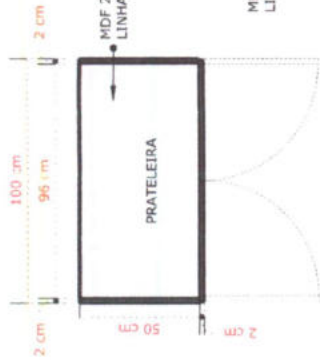


PRATELEIRA

MDF 20MM BRANCO ÁRTICO
LINHA TRAMA - ULTRA PREMIUM


MDF 20MM BRANCO ÁRTICO
LINHA TRAMA - ULTRA PREMIUM

03- PLANTA MB6
ESCALA.....1/10

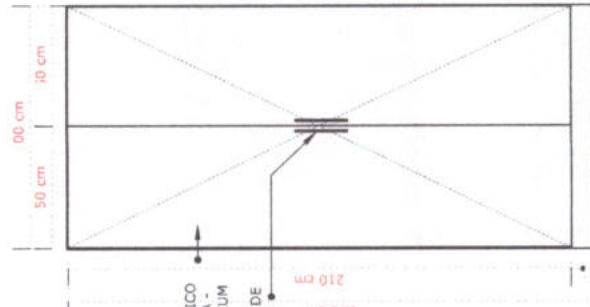

MDF 20MM
BRANCO ÁRTICO
LINHA TRAMA -
ULTRA PREMIUM

PUXADOR DE
AÇO INOX

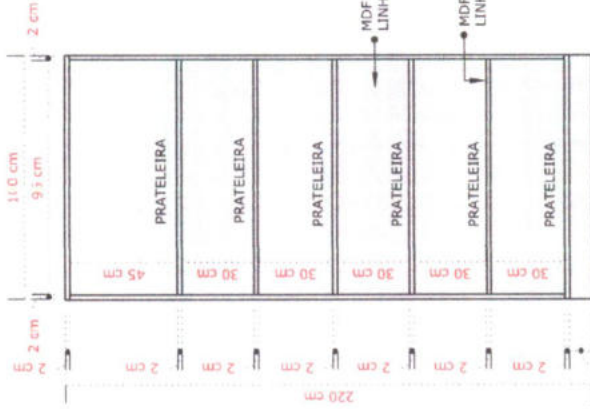

PRATELEIRA

PRATELEIRA

PRATELEIRA

PRATELEIRA

PRATELEIRA

PRATELEIRA

MDF 6MM BRANCO ÁRTICO
LINHA TRAMA - ULTRA PREMIUM

MDF 20MM BRANCO ÁRTICO
LINHA TRAMA - ULTRA PREMIUM

06- VISTA FRONTAL MB6
ESCALA.....1/10

07- VISTA INTERNA MB6
ESCALA.....1/10

04- VISTA LATERAL MB6
ESCALA.....1/10

MOBILIÁRIO UBS DISTRITO INDUSTRIAL

PROPRIETÁRIO: PREFEITURA MUNICIPAL DE HORIZONTE

AUTOR DO PROJETO: ARQ. GEFERSON RAFAEL- CAU Nº A261764-1

LOCAL: HORIZONTE - CE


DATA: JUNHO - 2025

PRANCHA:

08/36

- CONTEÚDO:
- 01- ISOMÉTRICA MB6.....1/20
 - 02- PLANTA BAIXA MB6.....1/20
 - 03- VISTA SUPERIOR MB6.....1/20
 - 04- VISTA LATERAL MB6.....1/20
 - 05- CORTE LATERAL MB6.....1/20
 - 06- VISTA FRONTAL MB6.....1/20
 - 07- VISTA INTERNA MB6.....1/20




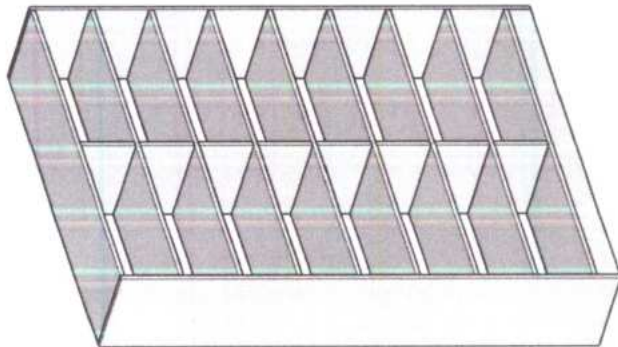

01 - ISOMÉTRICA MB7
ESCALA.....1/10



02 - VISTA SUPERIOR MB7
ESCALA.....1/10

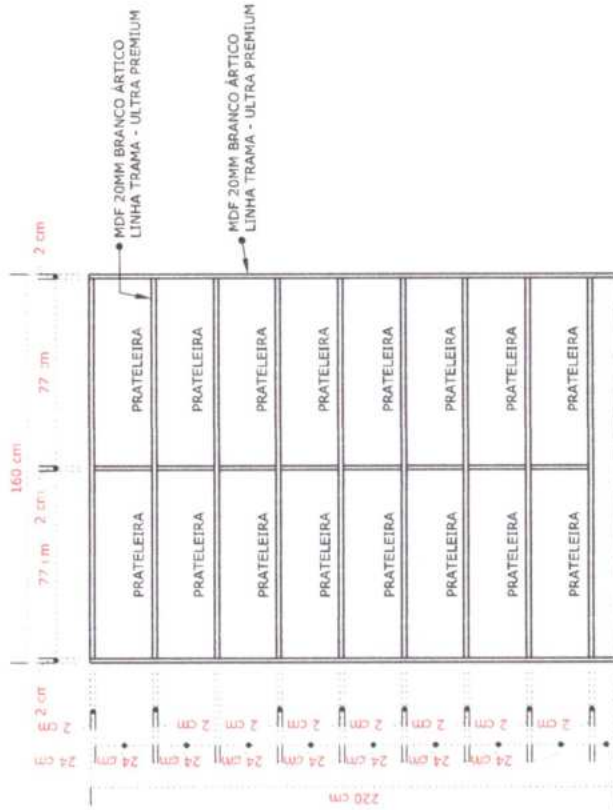

03 - VISTA FRONTAL MB7
ESCALA.....1/10



04 - VISTA LATERAL MB7
ESCALA.....1/10

MOBILIÁRIO UBS DISTRITO INDUSTRIAL

PROPRIETÁRIO: PREFEITURA MUNICIPAL DE HORIZONTE

AUTOR DO PROJETO: ARQ. GEFERSON RAFAEL - CAU Nº A261764-1

LOCAL: HORIZONTE - CE

DATA: JUNHO - 2025

CONTEÚDO: 01- ISOMÉTRICA MB7.....1/20
02- VISTA SUPERIOR MB7.....1/20
03- VISTA FRONTAL MB7.....1/20
04- VISTA LATERAL MB6.....1/20


PRANCHA:

09/36




PREFEITURA MUNICIPAL DE
HORIZONTE
O TRABALHO CRIANDO O FUTURO


393

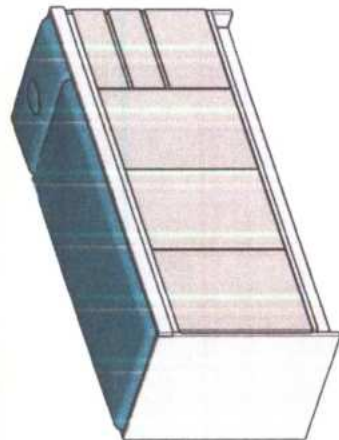


01 - ISOMÉTRICO MB8
ESCALA.....1/20

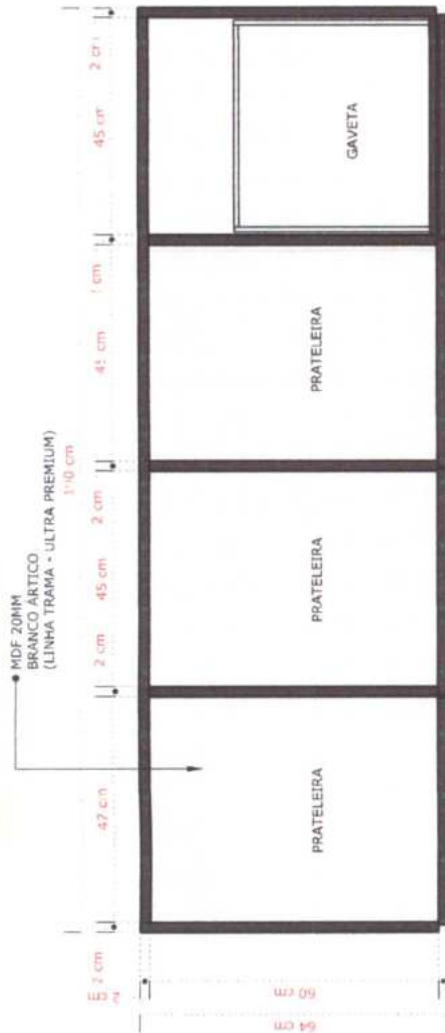

02 - PLANTA BAIXA MB8
ESCALA.....1/10

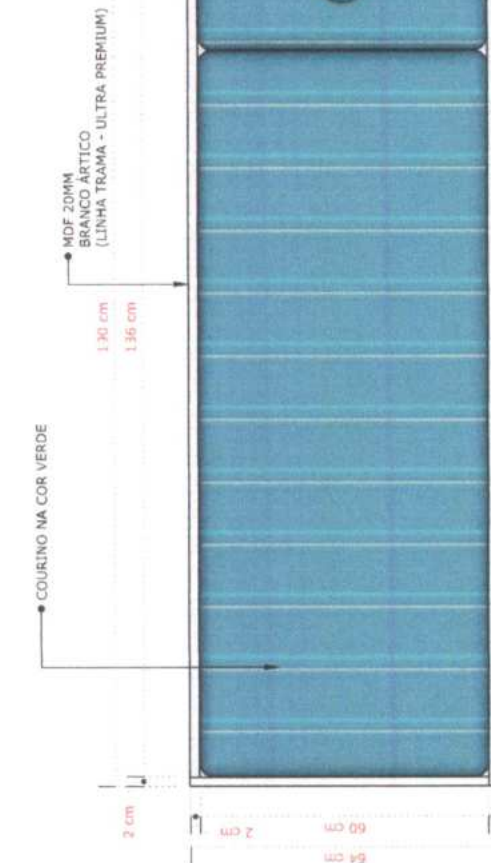

03 - VISTA SUPERIOR MB8
ESCALA.....1/10

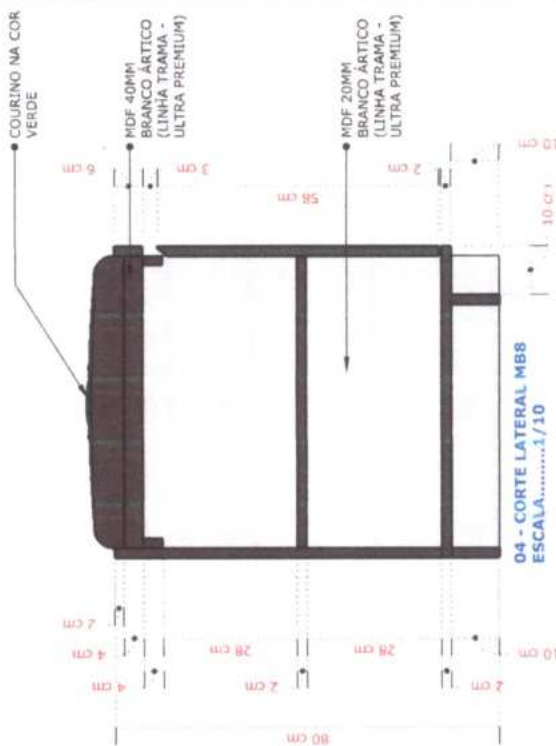

04 - CORTE LATERAL MB8
ESCALA.....1/10

MOBILIÁRIO UBS DISTRITO INDUSTRIAL

PROPRIETÁRIO: PREFEITURA MUNICIPAL DE HORIZONTE

AUTOR DO PROJETO: ARQ. GEFERSON RAFAEL- CAU Nº A261764-1

LOCAL: HORIZONTE - CE

DATA: JUNHO - 2025

CONTEÚDO:

- 01- ISOMÉTRICA MB8.....1/20
- 02- PLANTA BAIXA MB8.....1/10
- 03- VISTA SUPERIOR MB8.....1/10
- 04- CORTE LATERAL MB8.....1/10



PRANCHA:

10/36



PREFEITURA MUNICIPAL DE HORIZONTE
O TRABALHO CRIANDO O FUTURO



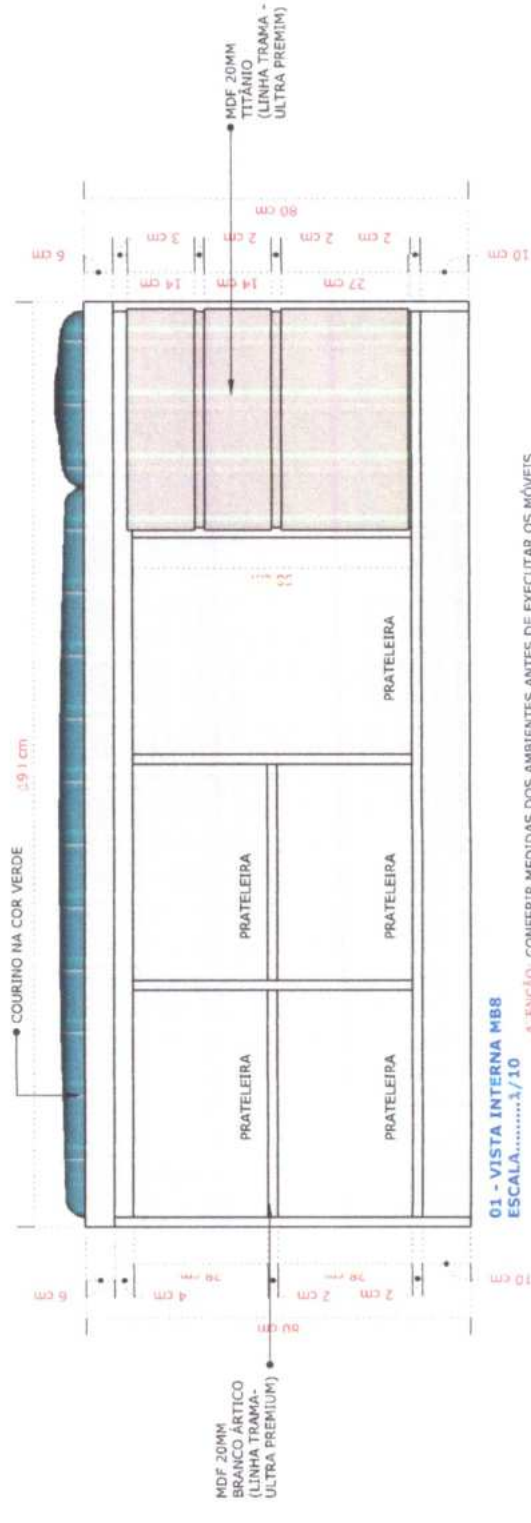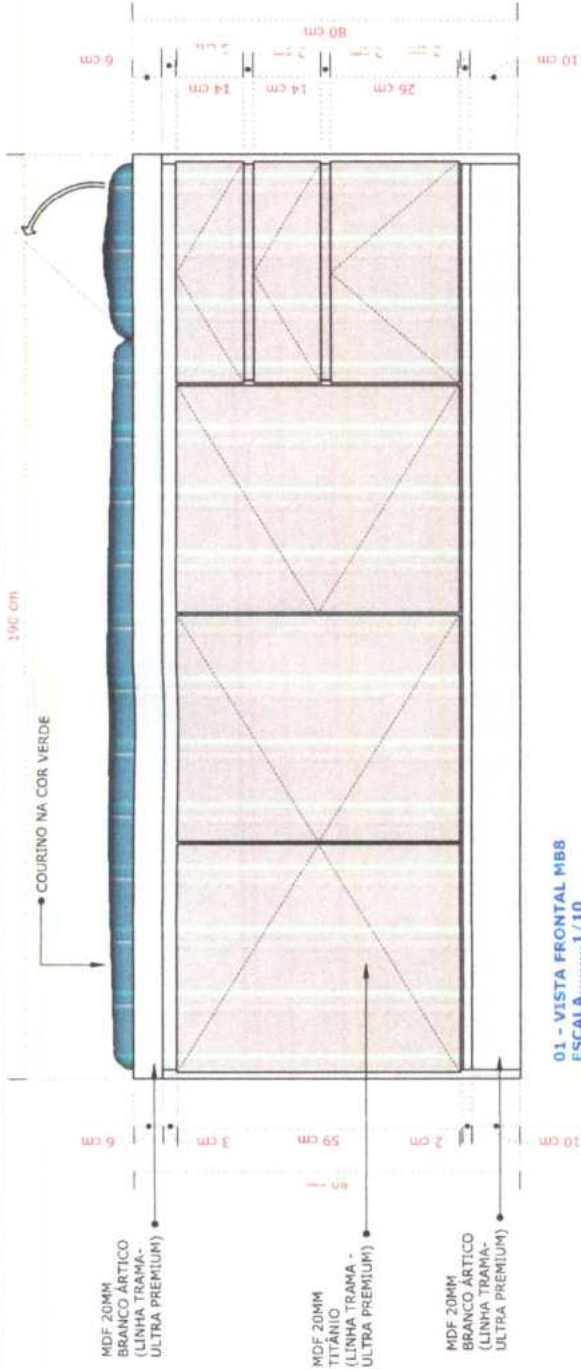

A ENÇLO CONFERIR MEDIDAS DOS AMBIENTES ANTES DE EXECUTAR OS MÓVEIS

MOBILIÁRIO UBS DISTRITO INDUSTRIAL

PROPRIETÁRIO: PREFEITURA MUNICIPAL DE HORIZONTE

AUTOR DO PROJETO: ARQ. GEFERSON RAFAEL - CAU Nº A261764-1

LOCAL: HORIZONTE - CE


DATA: JUNHO - 2025


CONTEÚDO:

01- VISTA FRONTAL MB8.....1/10
02- VISTA INTERNA MB8.....1/10


PRANCHA:

11/36

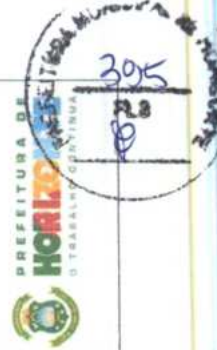


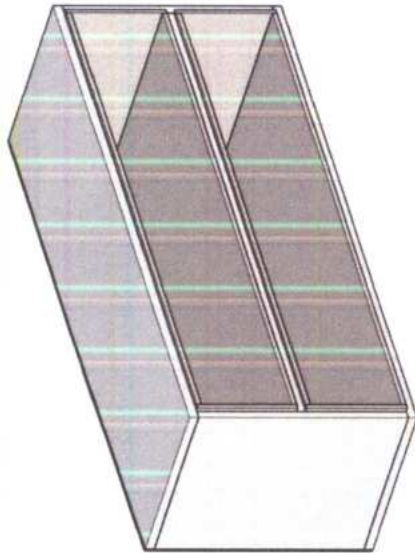


01 - ISOMÉTRICA MB9
ESCALA.....1/10

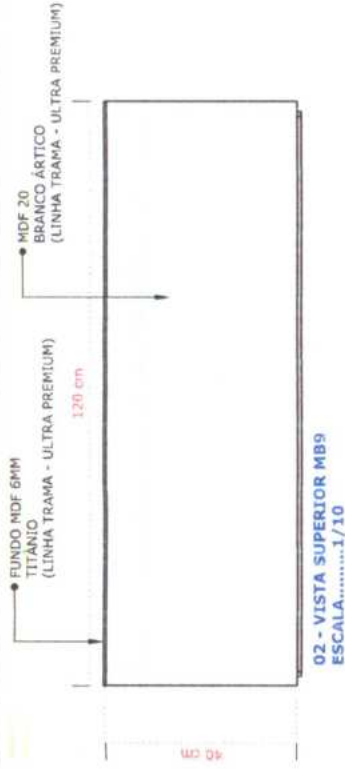


02 - VISTA SUPERIOR MB9
ESCALA.....1/10

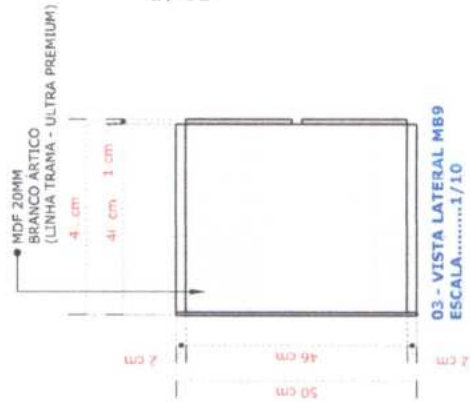

03 - VISTA LATERAL MB9
ESCALA.....1/10

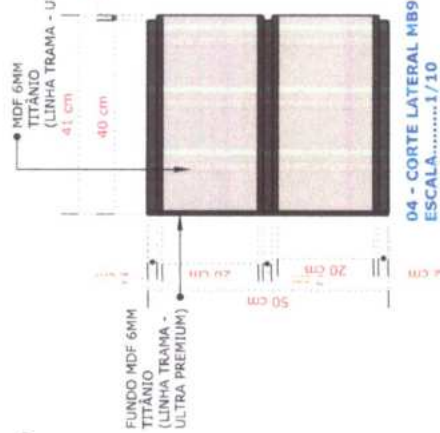

04 - CORTE LATERAL MB9
ESCALA.....1/10

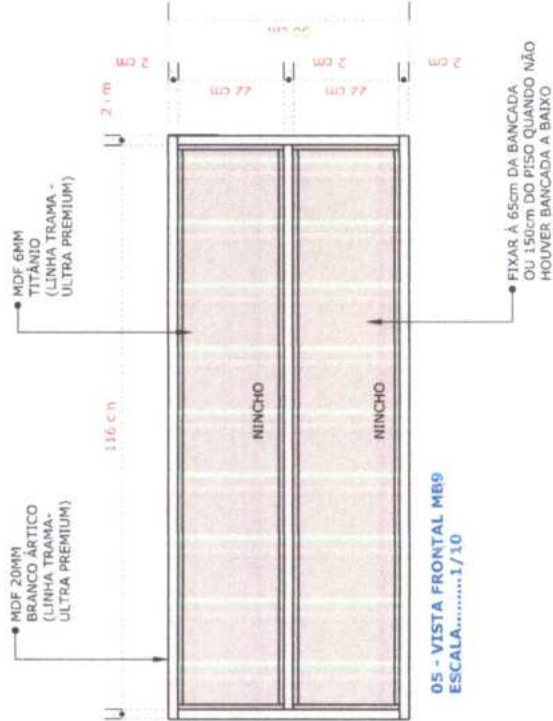

05 - VISTA FRONTAL MB9
ESCALA.....1/10

MOBILIÁRIO UBS DISTRITO INDUSTRIAL

PROPRIETÁRIO: PREFEITURA MUNICIPAL DE HORIZONTE

AUTOR DO PROJETO: ARQ. GEFERSON RAFAEL- CAU Nº A261764-1

LOCAL: HORIZONTE - CE

DATA: JUNHO - 2025


CONTEÚDO:

- 01- ISOMÉTRICA MB9.....1/10
- 02- VISTA SUPERIOR MB9.....1/10
- 03- VISTA LATERAL MB9.....1/10
- 04- CORTE LATEAL MB9.....1/10
- 05- VISTA FRONTAL MB9.....1/10

PRANCHA:

13/36




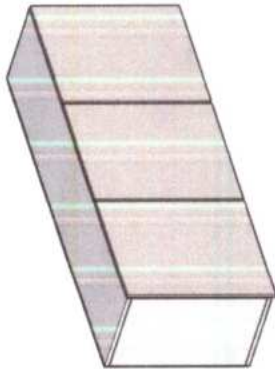

01 - ISOMÉTRICA MB10
ESCALA.....1/20

FUNDO 6MM
BRANCO ARTÍFICO
(LINHA TRAMA)

MDF 20MM
BRANCO ARTÍFICO
(LINHA TRAMA)

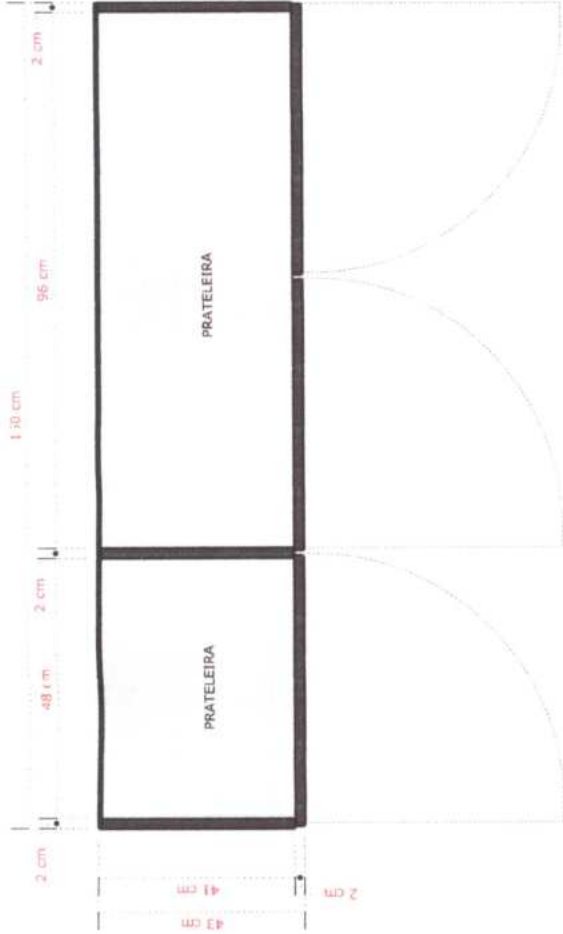

02 - PLANTA BAIXA MB10
ESCALA.....1/10



03 - VISTA SUPERIOR MB10
ESCALA.....1/10

MOBILIÁRIO UBS DISTRITO INDUSTRIAL

PROPRIETÁRIO: PREFEITURA MUNICIPAL DE HORIZONTE

LOCAL: HORIZONTE - CE

AUTOR DO PROJETO: ARQ. GEFERSON RAFAEL - CAU Nº A261764-1

DATA: JUNHO - 2025

CONTEÚDO:

- 01 - ISOMÉTRICA MB10.....1/20
- 02 - PLANTA BAIXA MB10.....1/10
- 03 - VISTA SUPERIOR MB10.....1/10


PRANCHA:

14 / 36




PREFEITURA DE
HORIZONTE - CE
O TRABALHO CONTINUA




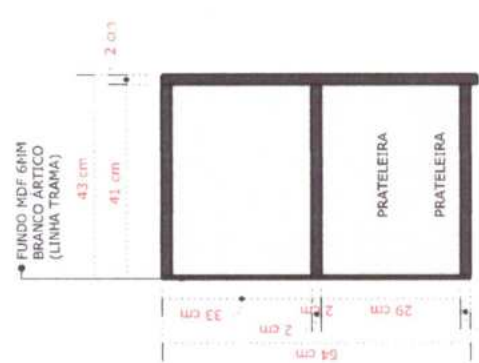

01 - CORTE LATERAL MB10
ESCALA.....1/10

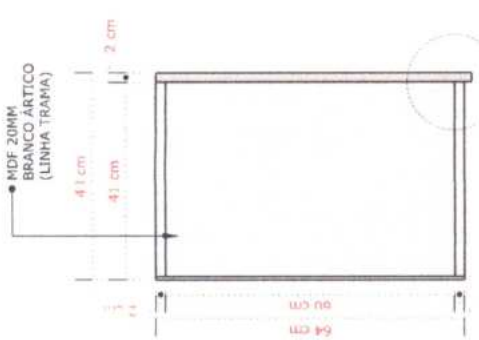


02 - VISTA LATERAL MB10
ESCALA.....1/10

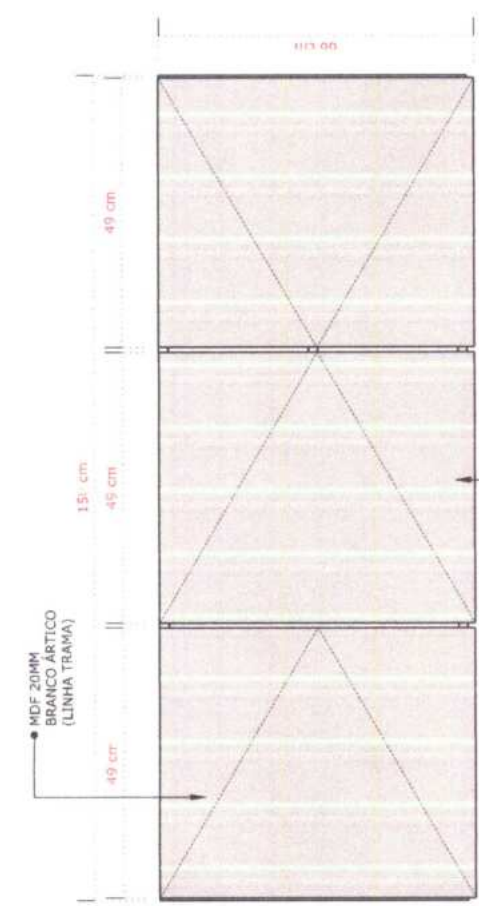

03 - VISTA FRONTAL MB10
ESCALA.....1/10



04 - VISTA INTERNA MB10
ESCALA.....1/10

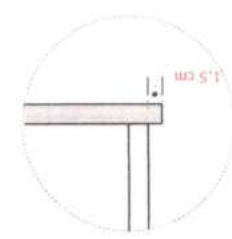

05 - DET. PUXADOR MB10
ESCALA.....1/5

FIXAR A 65cm DA BANCADA

MOBILIÁRIO UBS DISTRITO INDUSTRIAL

PROPRIETÁRIO: PREFEITURA MUNICIPAL DE HORIZONTE

AUTOR DO PROJETO: ARQ. GEFERSON RAFAEL - CAU Nº A261764-1

LOCAL: HORIZONTE - CE


DATA: JUNHO - 2025


CONTEÚDO:

- 01- CORTE LATERAL MB10.....1/10
- 02- VISTA LATERAL MB10.....1/10
- 03- VISTA FRONTAL MB10.....1/10
- 04- VISTA INTERNA MB10.....1/10
- 05- DET. PUXADOR MB10.....1/5


PRANCHA:

15 / 36

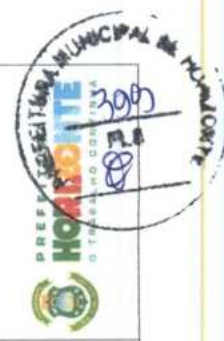

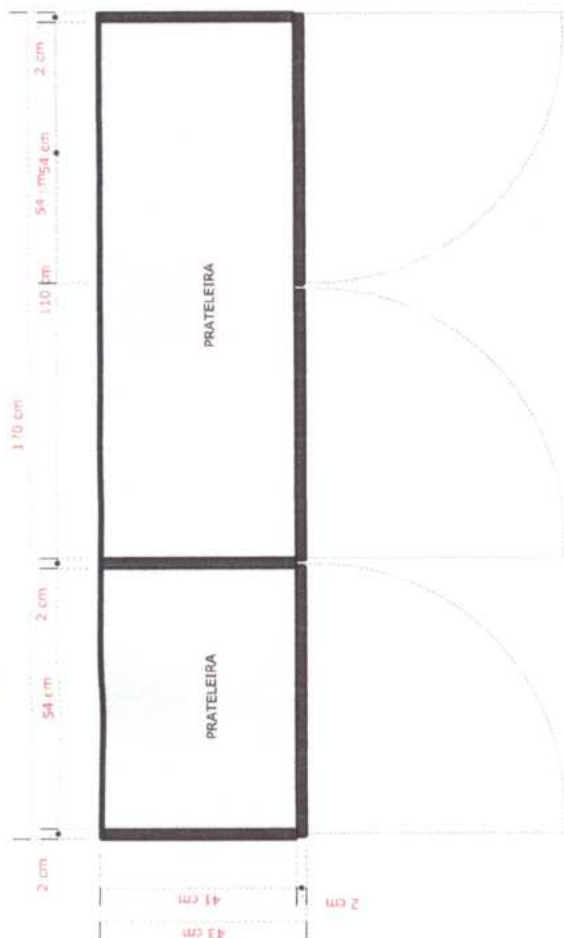

02 - PLANTA BAIXA MB11
ESCALA.....1/10

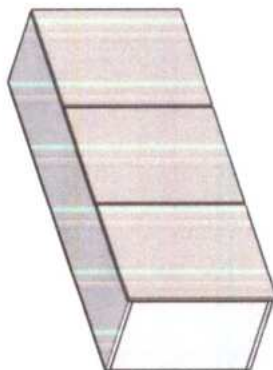

01 - ISOMÉTRICA MB11
ESCALA.....1/20

FUNDO 6MM
BRANCO ARTÍFICO
(LINHA TRAMA)

MDF 20MM
BRANCO ARTÍFICO
(LINHA TRAMA)



03 - VISTA SUPERIOR MB11
ESCALA.....1/10

MOBILIÁRIO UBS DISTRITO INDUSTRIAL

PROPRIETÁRIO: PREFEITURA MUNICIPAL DE HORIZONTE


LOCAL: HORIZONTE - CE

AUTOR DO PROJETO: ARQ. GEFERSON RAFAEL - CAU Nº A261764-1


DATA: JUNHO - 2025

CONTEÚDO:
01- ISOMÉTRICA MB11.....1/20
02- PLANTA BAIXA MB11.....1/10
03- VISTA SUPERIOR MB11.....1/10


PRANCHA:
16/36

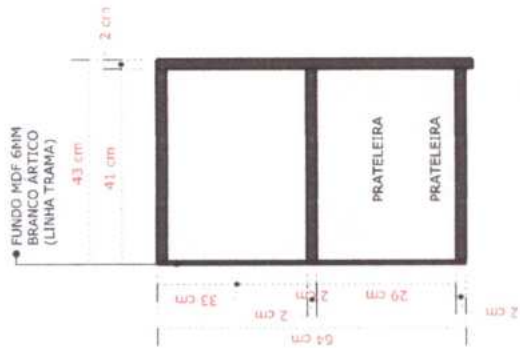


01 - CORTE LATERAL MB11
ESCALA.....1/10

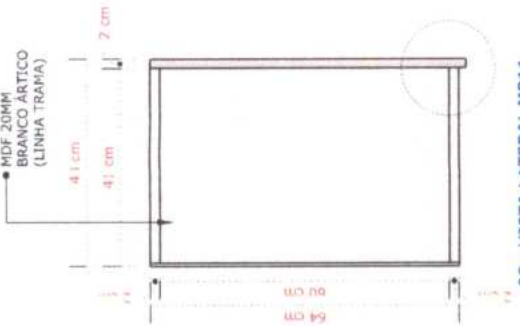

02 - VISTA LATERAL MB11
ESCALA.....1/10

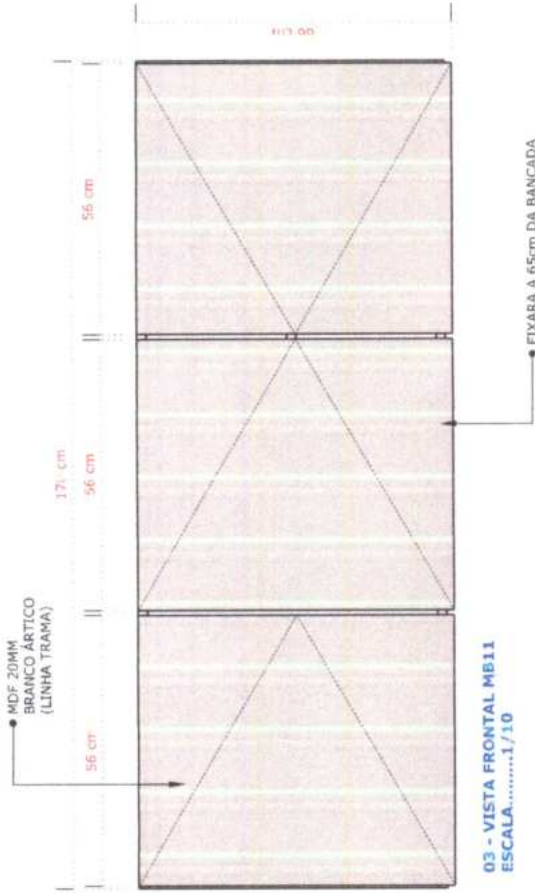

03 - VISTA FRONTAL MB11
ESCALA.....1/10

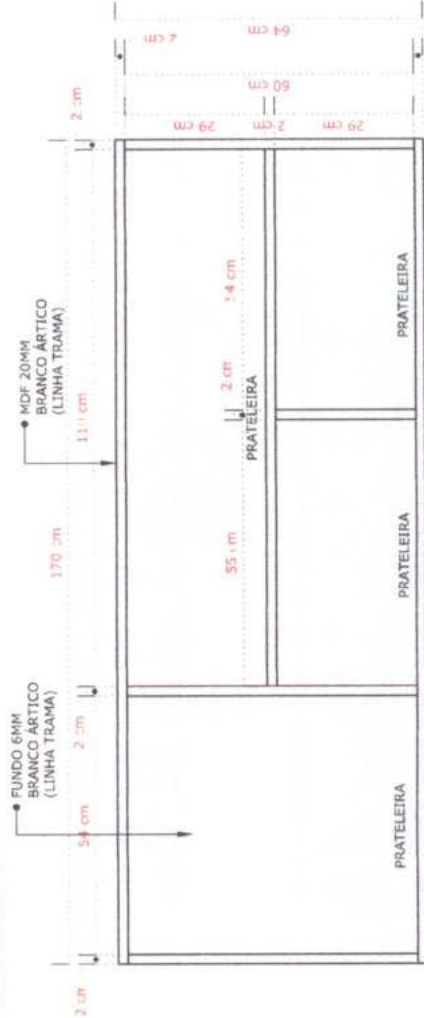

04 - VISTA INTERNA MB11
ESCALA.....1/10



05 - DET. PUXADOR MB11
ESCALA.....1/5

MOBILIÁRIO UBS DISTRITO INDUSTRIAL

PROPRIETÁRIO: PREFEITURA MUNICIPAL DE HORIZONTE

AUTOR DO PROJETO: ARQ. GEFERSON RAFAEL - CAU Nº A261764-1

LOCAL: HORIZONTE - CE


DATA: JUNHO - 2025




CONTEÚDO:

- 01- CORTE LATERAL MB11.....1/10
- 02- VISTA LATERAL MB11.....1/10
- 03- VISTA FRONTAL MB11.....1/10
- 04- VISTA INTERNA MB11.....1/10
- 05- DET. PUXADOR MB11.....1/5

PRANCHA:

17/36

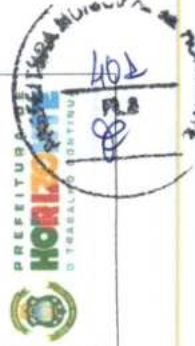

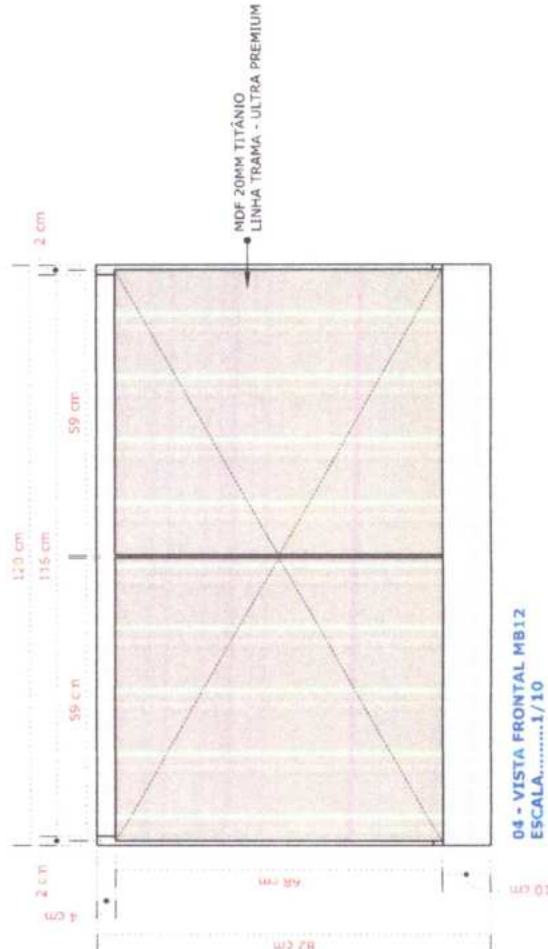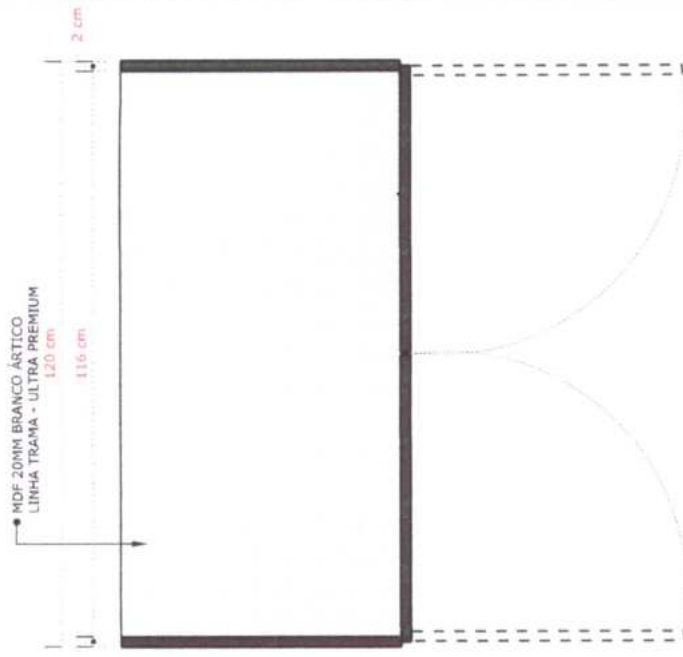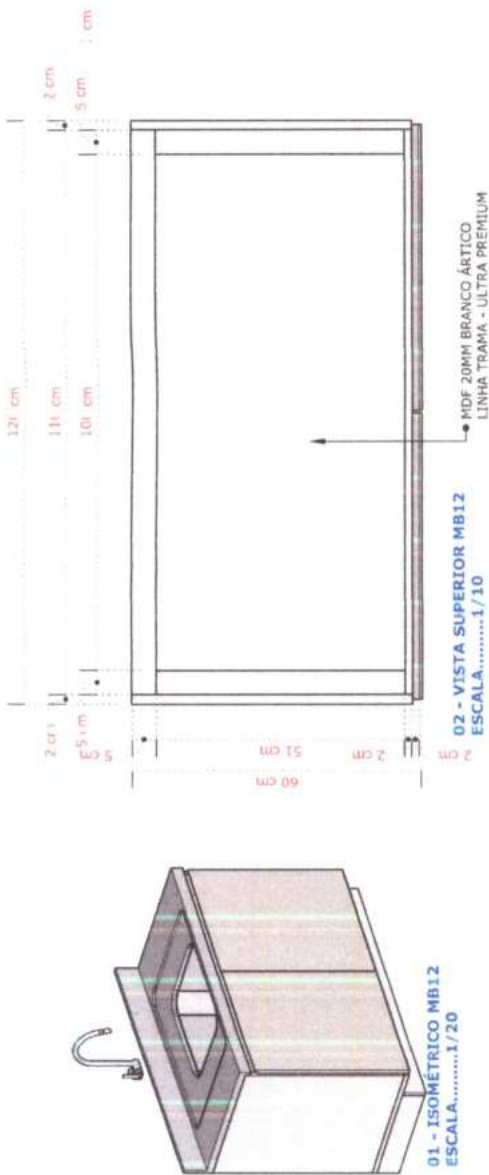

MOBILIÁRIO UBS DISTRITO INDUSTRIAL

PROPRIETÁRIO: PREFEITURA MUNICIPAL DE HORIZONTE

AUTOR DO PROJETO: ARQ. GEFERSON RAFAEL- CAU Nº A261764-1

LOCAL: HORIZONTE - CE

DATA: JUNHO - 2025



CONTEÚDO:

- 01- ISOMÉTRICO MB12.....1/20
- 02- VISTA SUPERIOR MB12.....1/10
- 03- PLANTA MB12.....1/10
- 04- VISTA FRONTAL MB12.....1/10

PRANCHA:


18/36



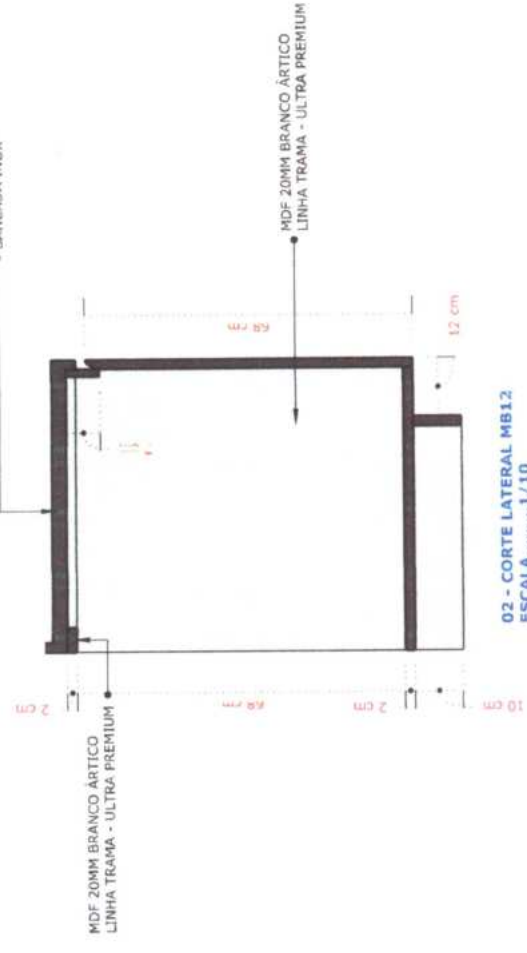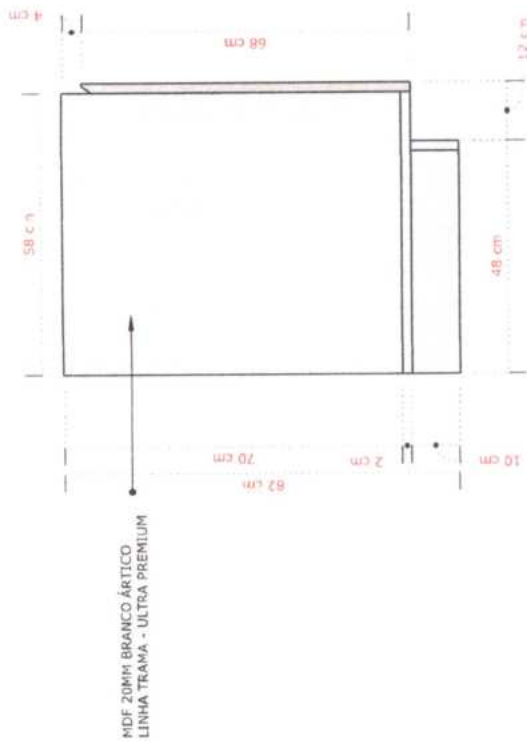

01 - VISTA LATERAL MB12
ESCALA.....1/10

02 - CORTE LATERAL MB12
ESCALA.....1/10

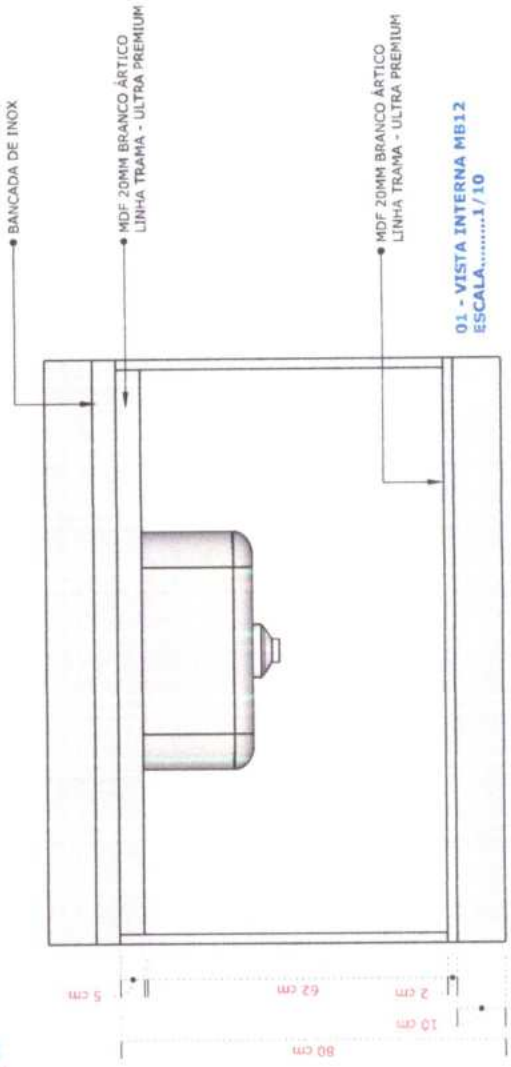

01 - VISTA INTERNA MB12
ESCALA.....1/10

MOBILIÁRIO UBS DISTrito INDUSTRIAL

PROPRIETÁRIO: PREFEITURA MUNICIPAL DE HORIZONTE

AUTOR DO PROJETO: ARQ. GEFERSON RAFAEL- CAU Nº A261764-1

LOCAL: HORIZONTE - CE

DATA: JUNHO - 2025


CONTEÚDO:

- 01- VISTA LATERAL MB12.....1/10
- 02- CORTE LATERAL MB12.....1/10
- 03- VISTA INTERNA MB12.....1/10


PRANCHA:

19 / 36




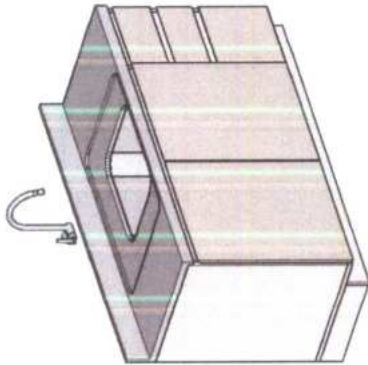

01 - ISOMÉTRICA MB13
ESCALA.....1/10

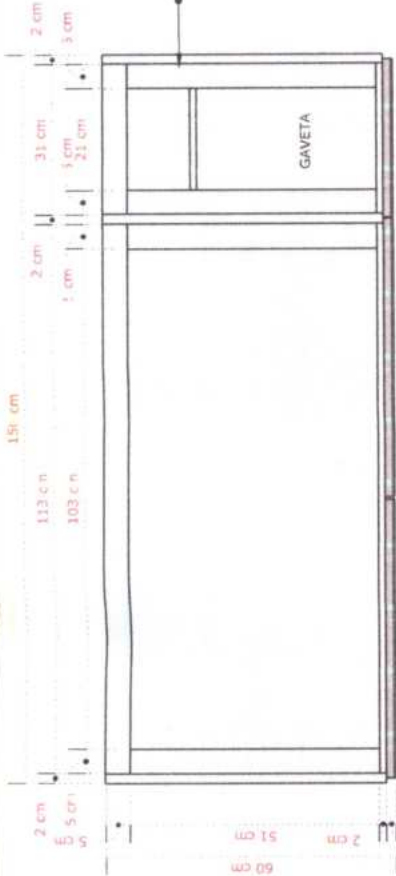

02 - VISTA SUPERIOR MB13
ESCALA.....1/10

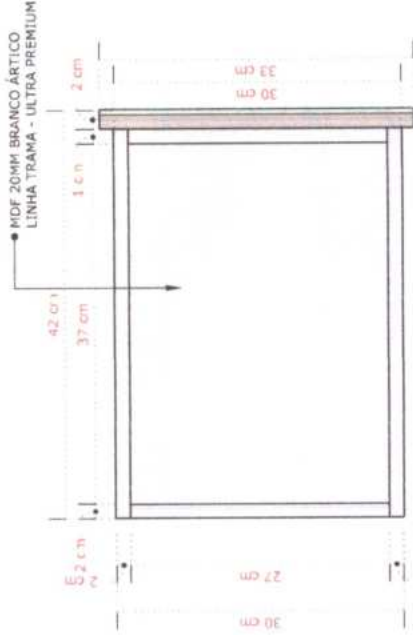

04 - DET. GAVETA MB13
ESCALA.....1/10



03 - PLANTA MB13
ESCALA.....1/10



05 - DET. GAVETA MB13
ESCALA.....1/10

MOBILIÁRIO UBS DISTRITO INDUSTRIAL

PROPRIETÁRIO: PREFEITURA MUNICIPAL DE HORIZONTE

AUTOR DO PROJETO: ARQ. GEFERSON RAFAEL- CAU Nº A261764-1

LOCAL: HORIZONTE - CE

DATA: JUNHO - 2025

CONTEÚDO:


- 01- ISOMÉTRICA MB13.....1/20
- 02- VISTA SUPERIOR MB13.....1/10
- 03- PLANTA MB13.....1/10
- 04- DET. GAVETA MB13.....1/5
- 05- DET. GAVETA MB13.....1/5

PRANCHA:

20/36




404

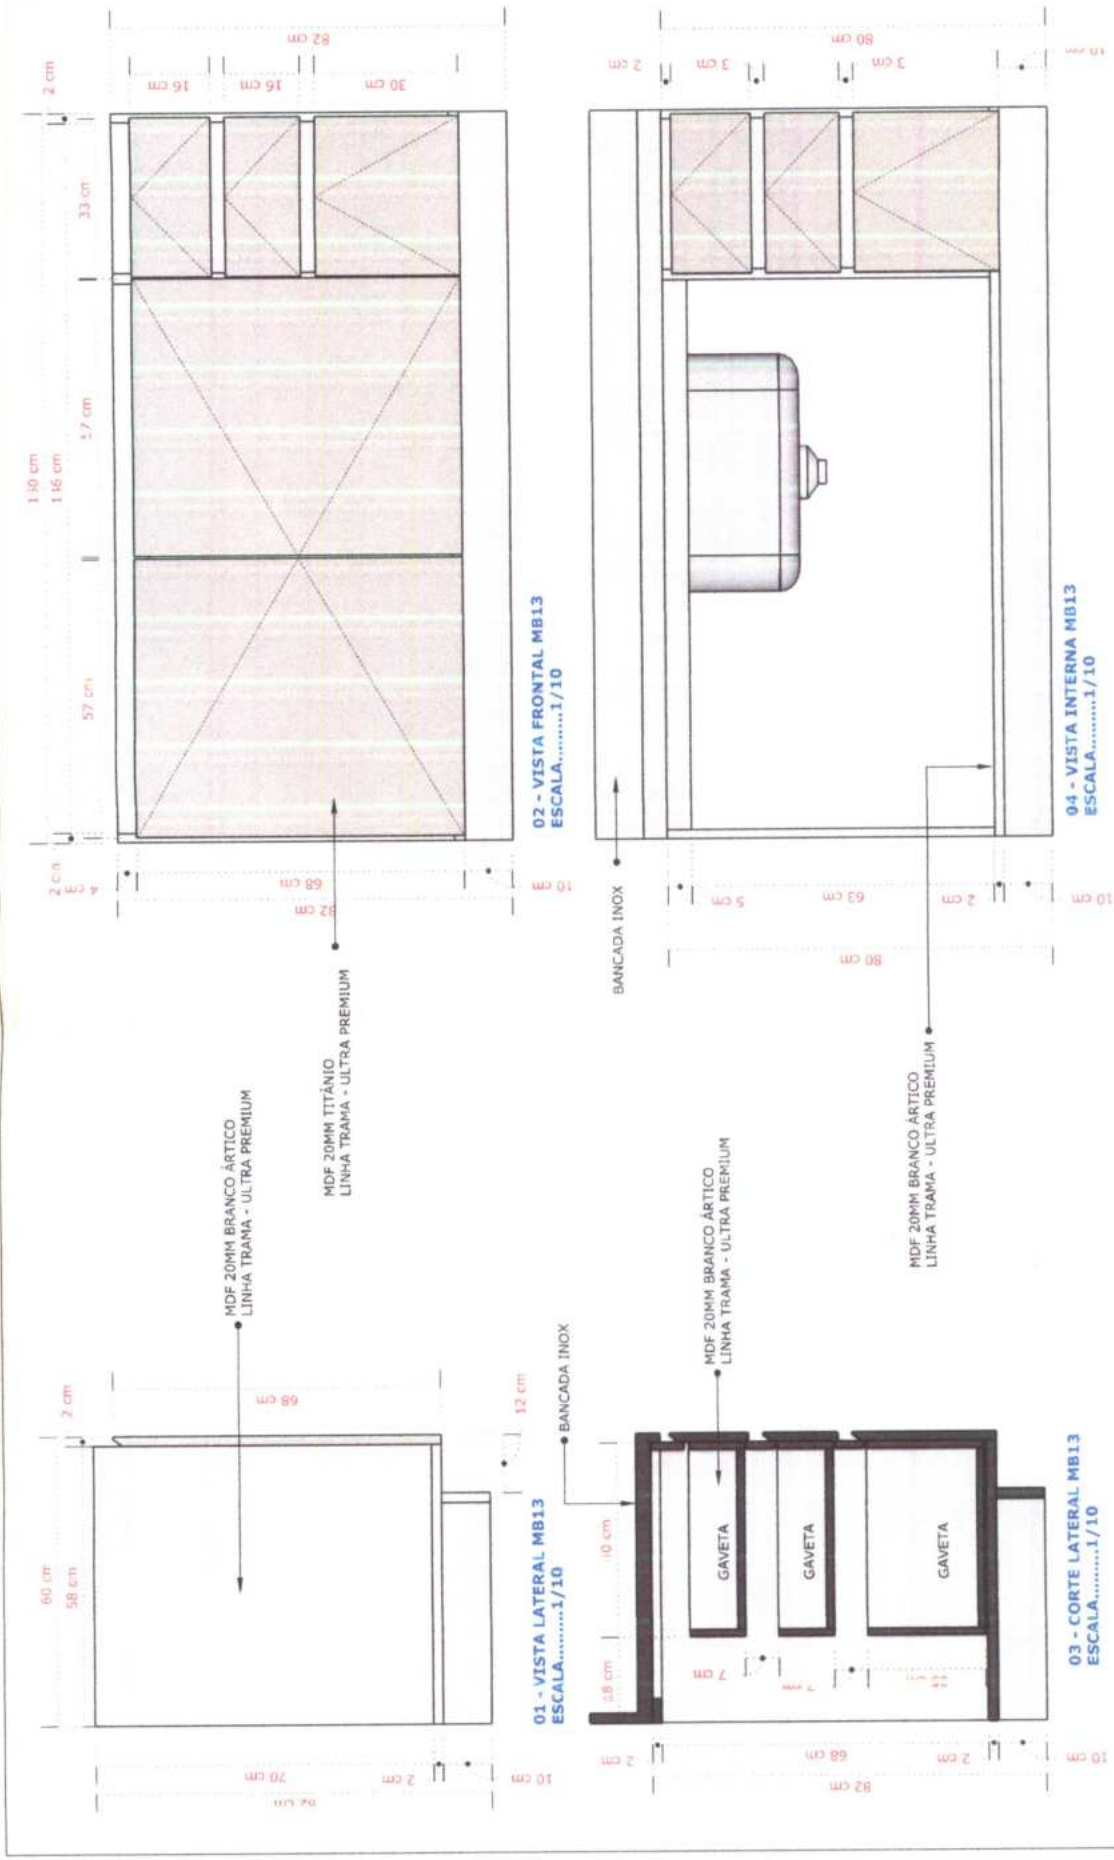


MOBILIÁRIO UBS DISTRITO INDUSTRIAL		 PREFEITURA DE HORIZONTE O TRABALHO CRIA O FUTURO	
PROPRIETÁRIO: PREFEITURA MUNICIPAL DE HORIZONTE		PRANCHA: 21/ 36	
AUTOR DO PROJETO: ARQ. GEFERSON RAFAEL- CAU Nº A261764-1		CONTEÚDO: 01- VISTA LATERAL MB13.....1/10 02- VISTA FRONTAL MB13.....1/10 03- CORTE LATERAL MB13.....1/10 04- VISTA INTERNA MB13.....1/10	
LOCAL: HORIZONTE - CE		DATA: JUNHO - 2025	

405

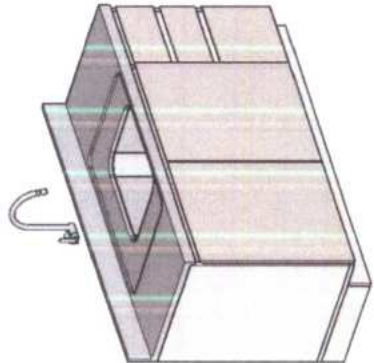

01 - ISOMÉTRICA MB13
ESCALA.....1/10

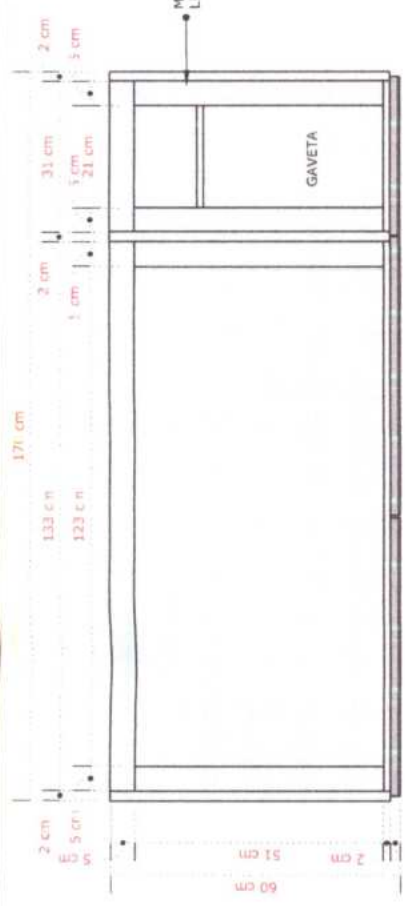


MDF 20MM BRANCO ÁRTICO
LINHA TRAMA - ULTRA PREMIUM

GAVETA

02 - VISTA SUPERIOR MB13
ESCALA.....1/10

MDF 20MM BRANCO ÁRTICO
LINHA TRAMA - ULTRA PREMIUM

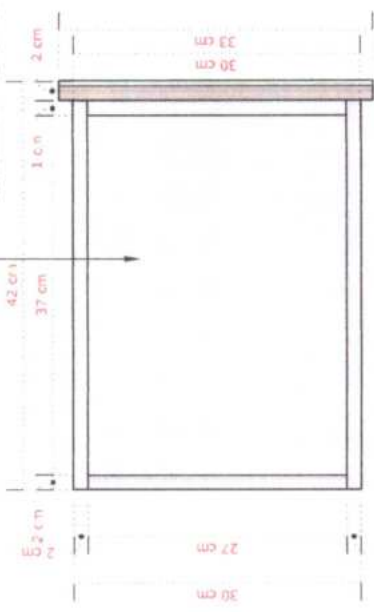


04 - DET. GAVETA MB13
ESCALA.....1/10

MDF 20MM BRANCO ÁRTICO
LINHA TRAMA - ULTRA PREMIUM

03 - PLANTA MB13
ESCALA.....1/10

MDF 20MM BRANCO ÁRTICO
LINHA TRAMA - ULTRA PREMIUM

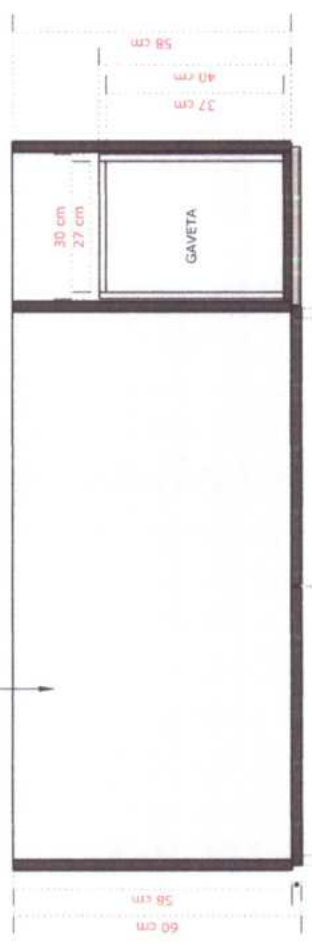

GAVETA

05 - DET. GAVETA MB13
ESCALA.....1/10



MDF 20MM BRANCO ÁRTICO
LINHA TRAMA - ULTRA PREMIUM

MOBILIÁRIO UBS DISTRITO INDUSTRIAL

PROPRIETÁRIO: PREFEITURA MUNICIPAL DE HORIZONTE

AUTOR DO PROJETO: ARQ. GEFERSON RAFAEL- CAU Nº A261764-1

LOCAL: HORIZONTE - CE

DATA: JUNHO - 2025


CONTEÚDO:

- 01- ISOMÉTRICA MB14.....1/20
- 02- VISTA SUPERIOR MB13.....1/10
- 03- PLANTA MB13.....1/10
- 04- DET. GAVETA MB13.....1/5
- 05- DET. GAVETA MB13.....1/5

PRANCHA:


22/36



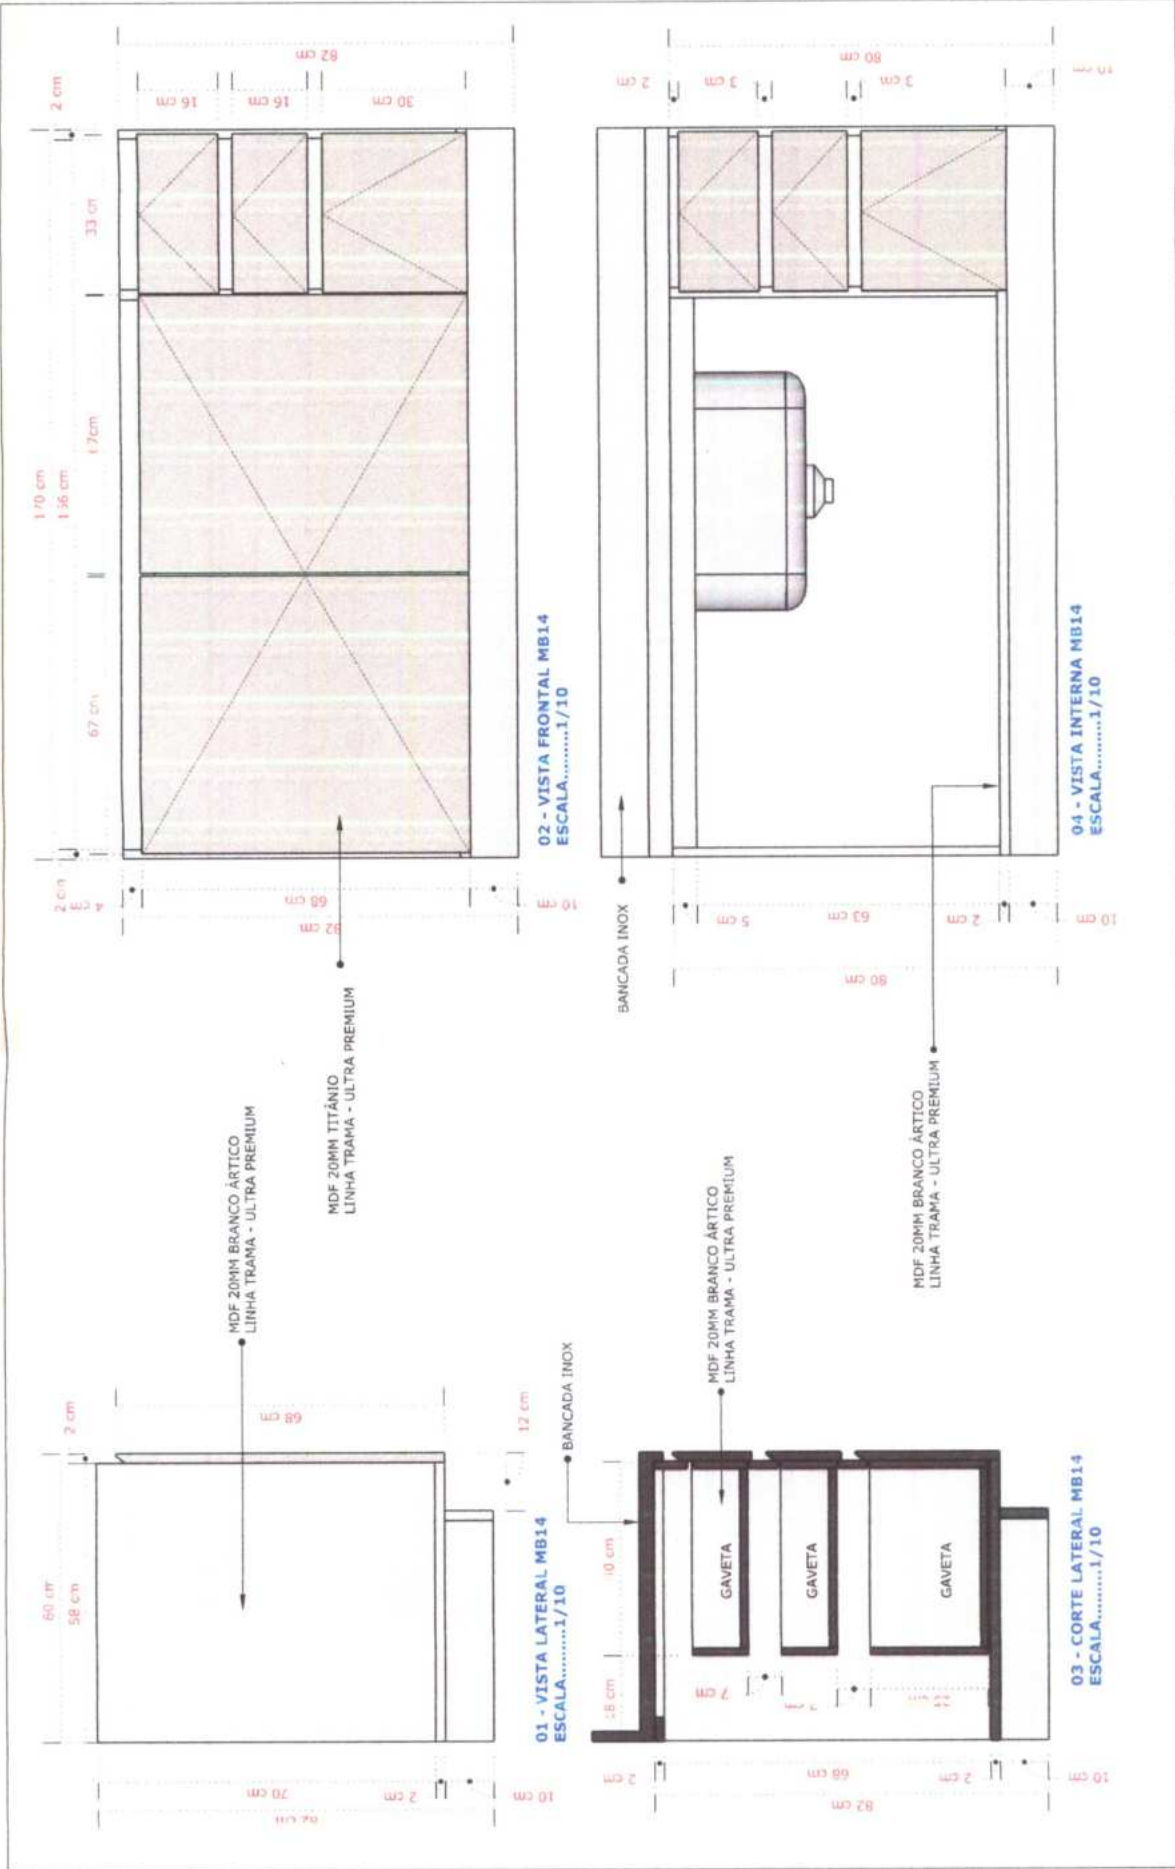

MOBILIÁRIO UBS DISTRITO INDUSTRIAL		PRANCHA: 23 / 36	
LOCAL: HORIZONTE - CE		CONTEÚDO:	
PROPRIETÁRIO: PREFEITURA MUNICIPAL DE HORIZONTE		01- VISTA LATERAL MB14.....1/10	
AUTOR DO PROJETO: ARQ. GEFERSON RAFAEL- CAU Nº A261764-1		02- VISTA FRONTAL MB14.....1/10	
		03- CORTE LATERAL MB14.....1/10	
		04- VISTA INTERNA MB14.....1/10	
		DATA: JUNHO - 2025	



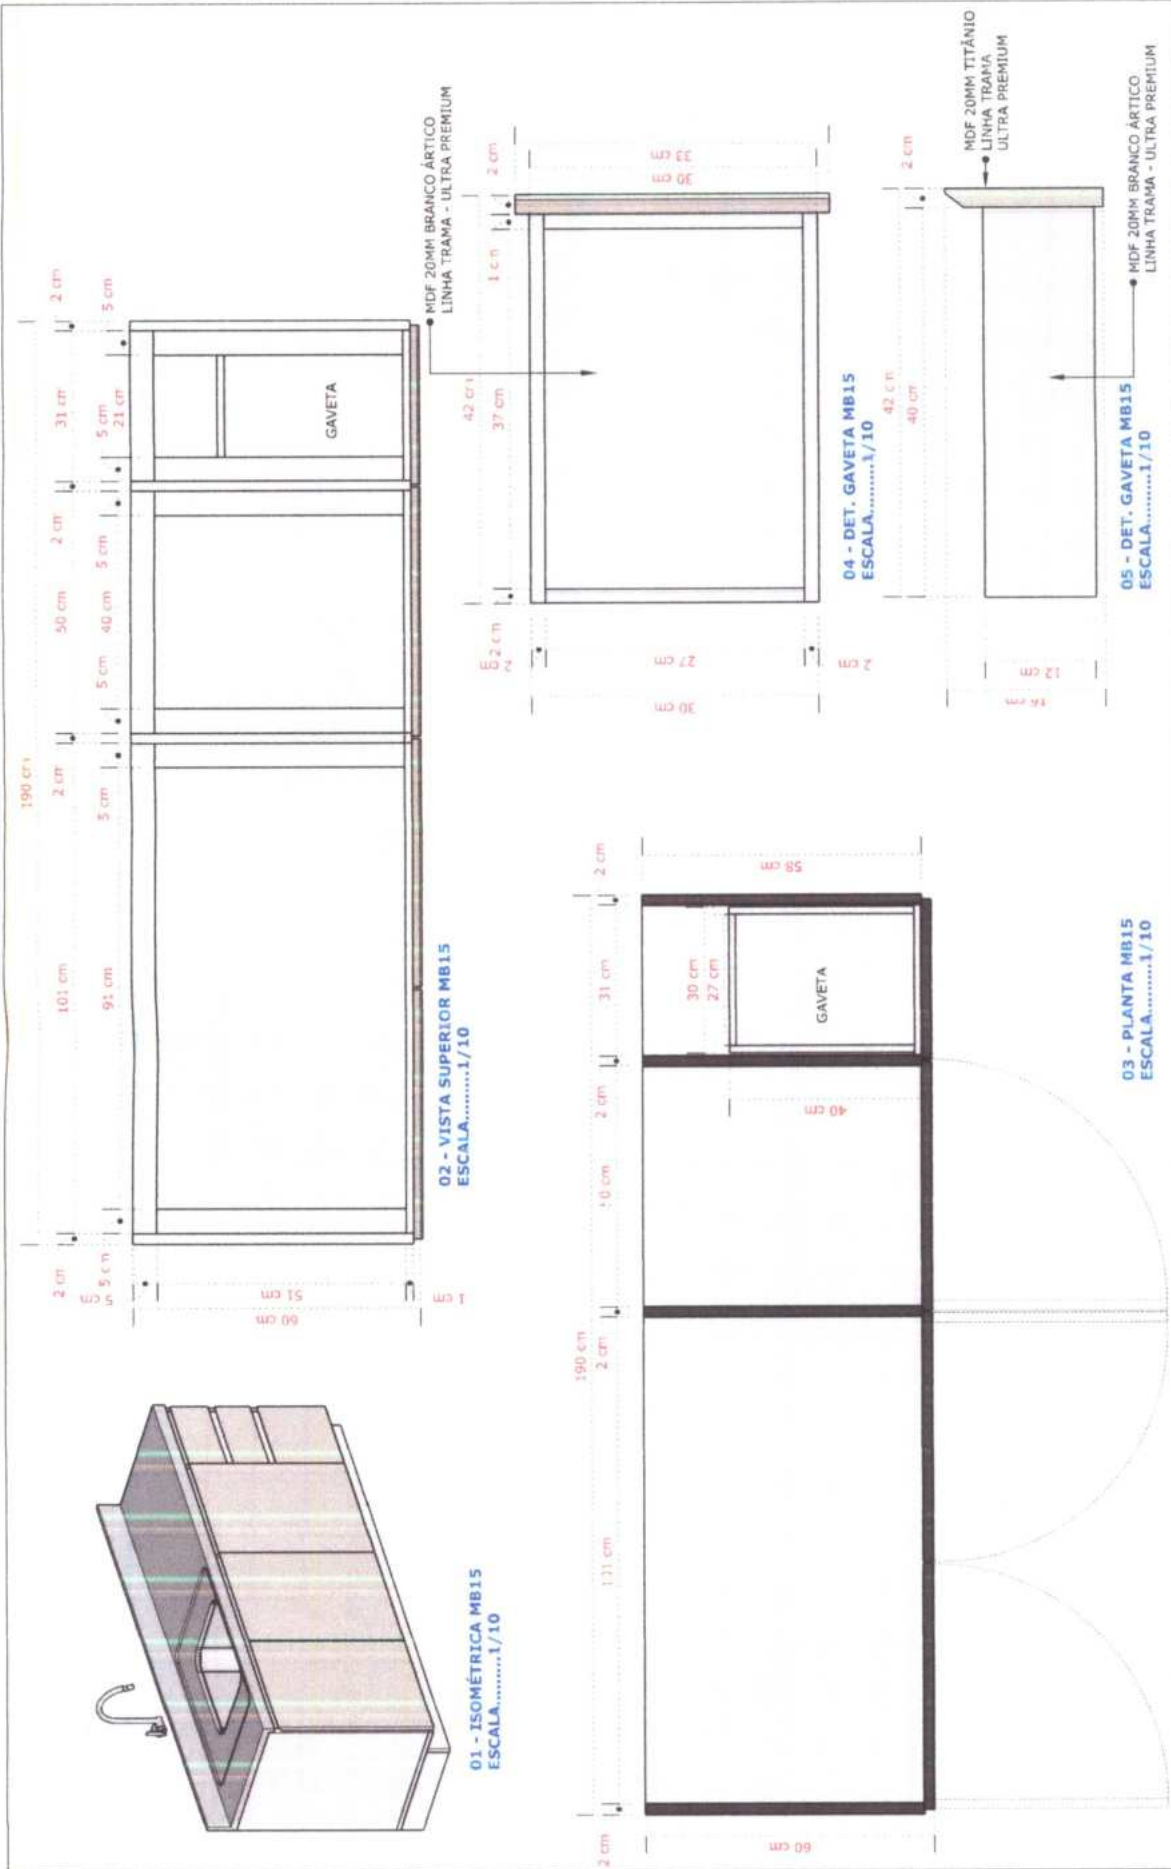

MOBILIÁRIO UBS DISTRITO INDUSTRIAL

PROPRIETÁRIO: PREFEITURA MUNICIPAL DE HORIZONTE

AUTOR DO PROJETO: ARQ. GEFERSON RAFAEL - CAU Nº A261764-1

LOCAL: HORIZONTE - CE





DATA: JUNHO - 2025

CONTEÚDO:

- 01- ISOMÉTRICA MB15.....1/20
- 02- VISTA SUPERIOR MB15.....1/10
- 03- PLANTA MB15.....1/10
- 04- DET. GAVETA MB15.....1/5
- 05- DET. GAVETA MB15.....1/5

PRANCHA:

24 / 36

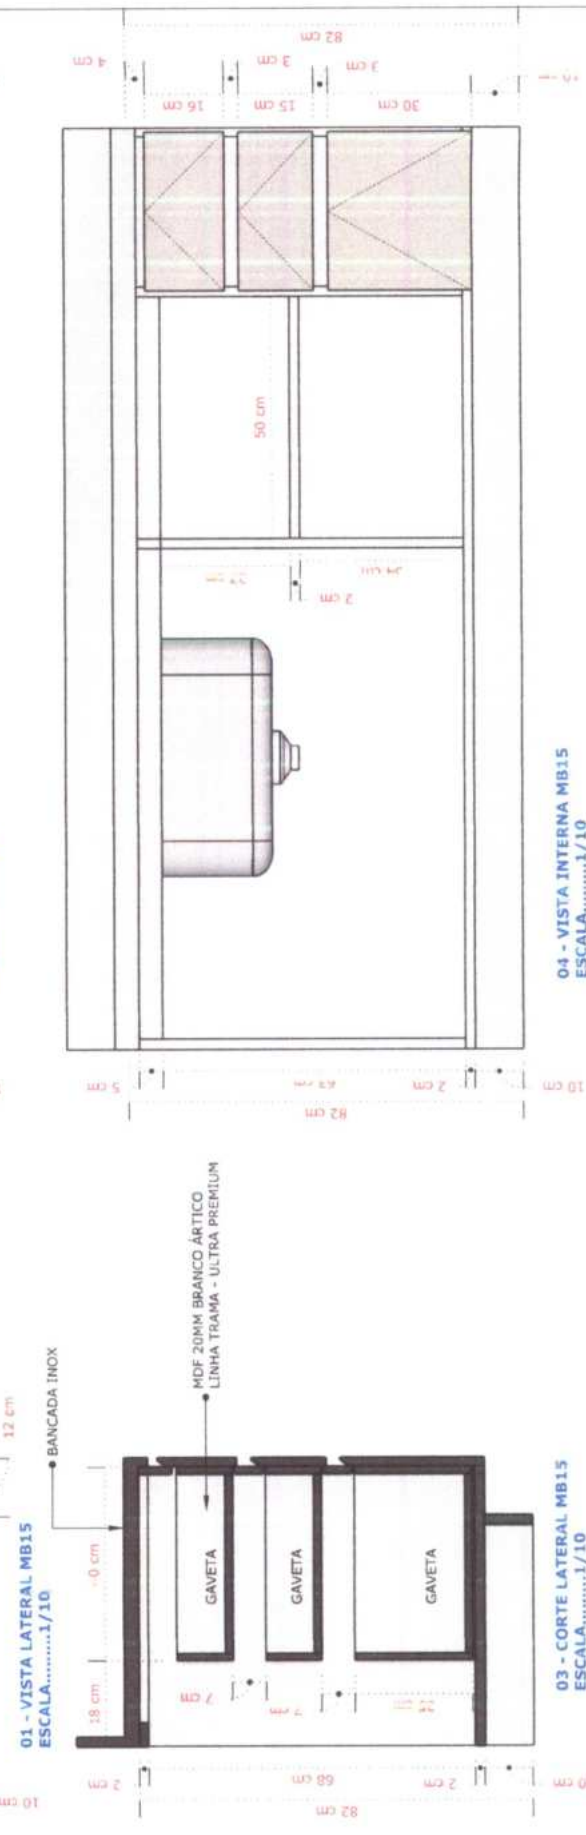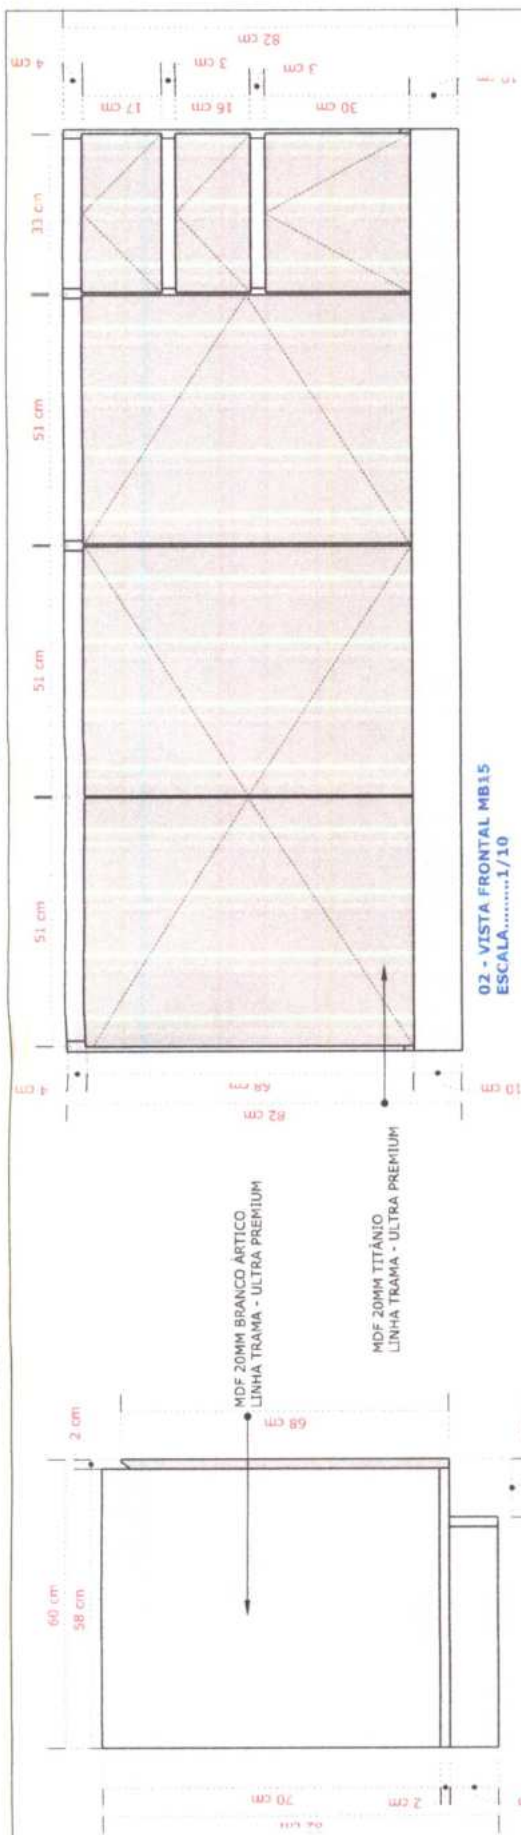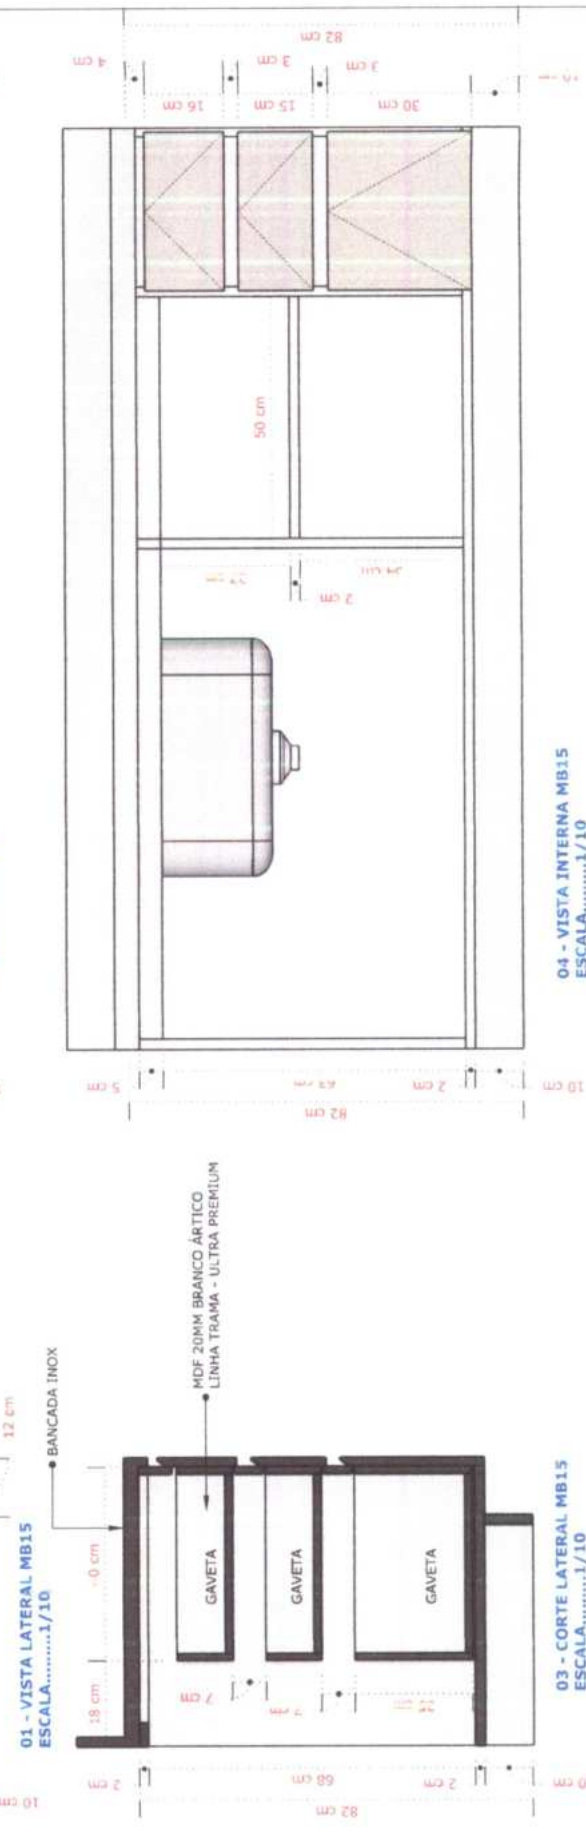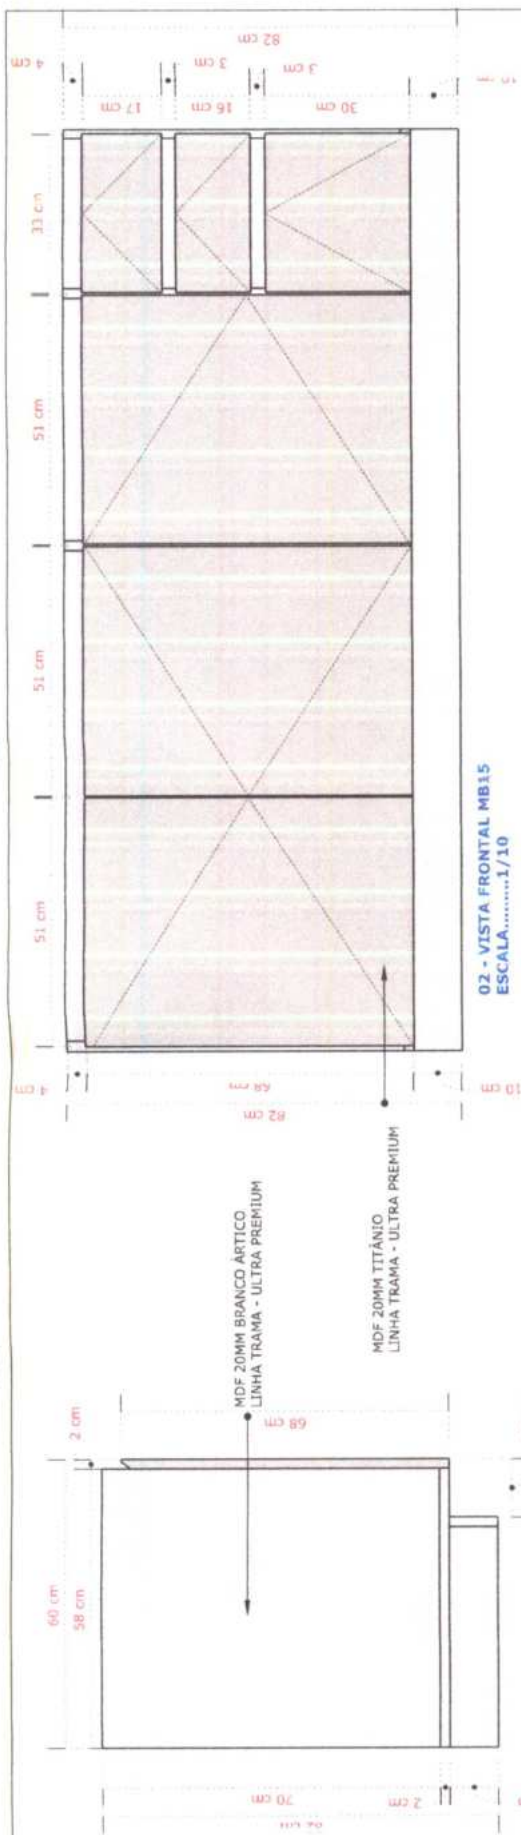

MOBILIÁRIO UBS DISTRITO INDUSTRIAL

PROPRIETÁRIO: PREFEITURA MUNICIPAL DE HORIZONTE

AUTOR DO PROJETO: ARQ. GEFERSON RAFAEL - CAU Nº A261764-1

LOCAL: HORIZONTE - CE

DATA: JUNHO - 2025

CONTEÚDO:

01- VISTA LATERAL MB15.....1/10



01- VISTA LATERAL MB15.....	1/10
02- VISTA FRONTAL MB15.....	

03- CORTE LATERAL MB15.....	1/10
-----------------------------	------

04- VISTA INTERNA MB15.....1/10

PRANCHA:

25/36

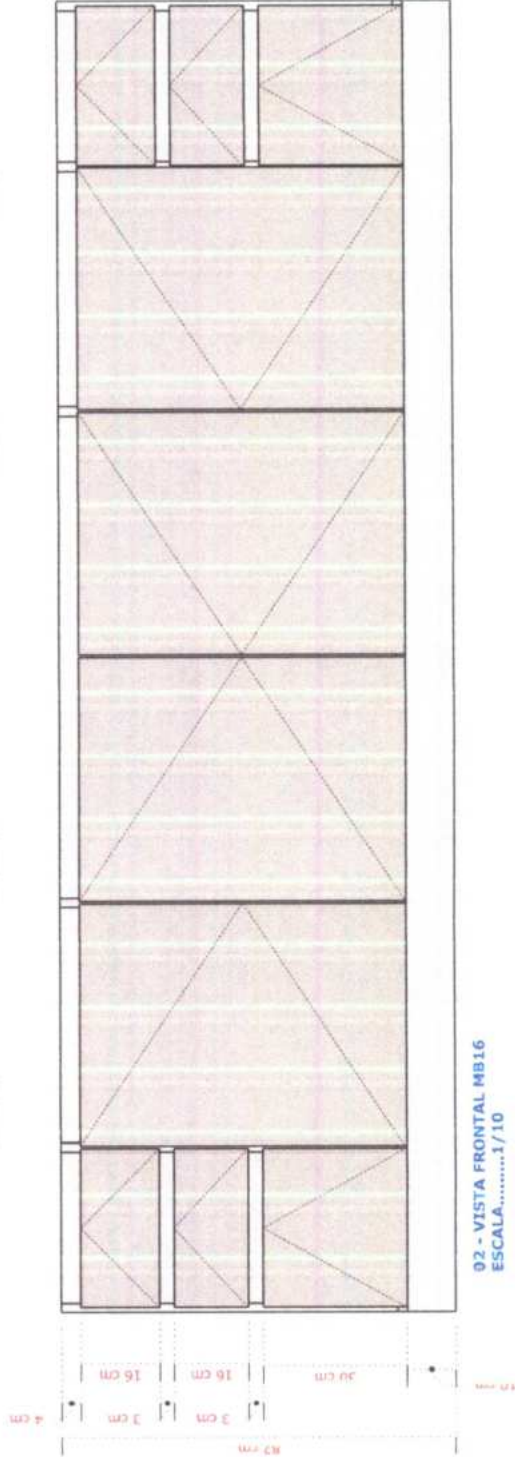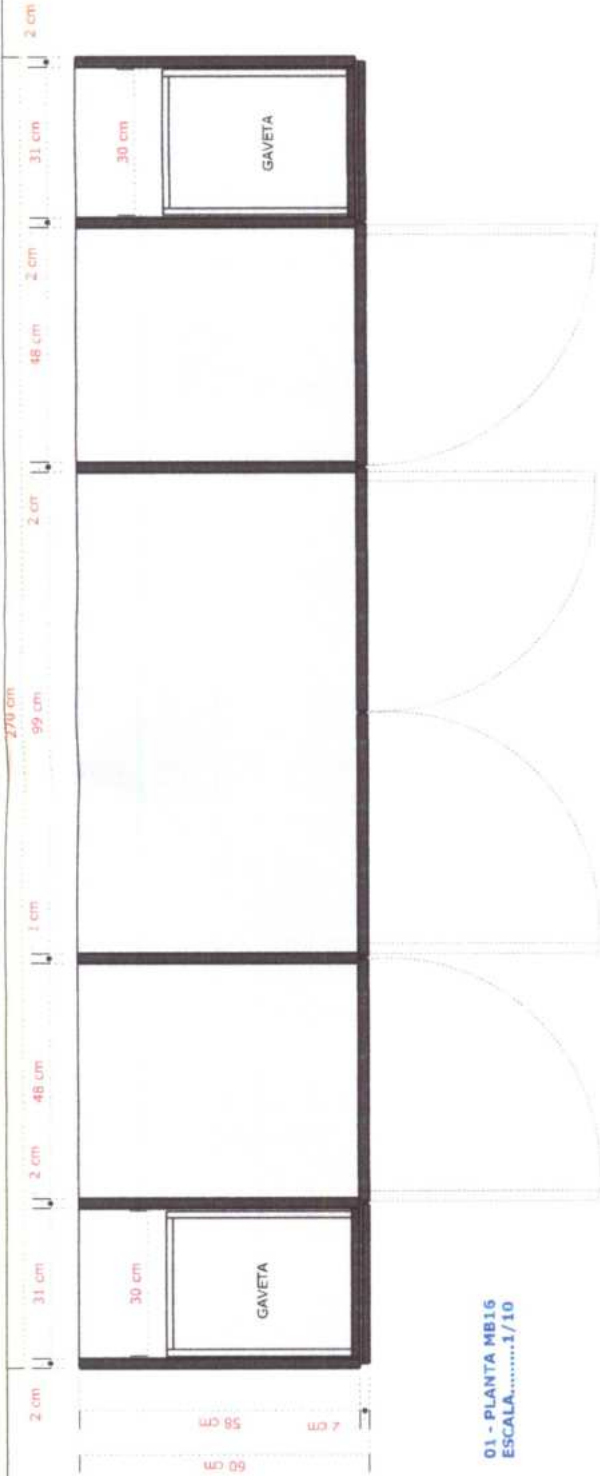

MOBILIÁRIO UBS DISTRITO INDUSTRIAL

PROPRIETÁRIO: PREFEITURA MUNICIPAL DE HORIZONTE

AUTOR DO PROJETO: ARQ. GEFERSON RAFAEL- CAU Nº A261764-1

LOCAL: HORIZONTE - CE


DATA: JUNHO - 2025

CONTEÚDO:


01- PLANTA MB161/10
02- VISTA FRONTAL MB16.....1/10

PRANCHA:


27 / 36

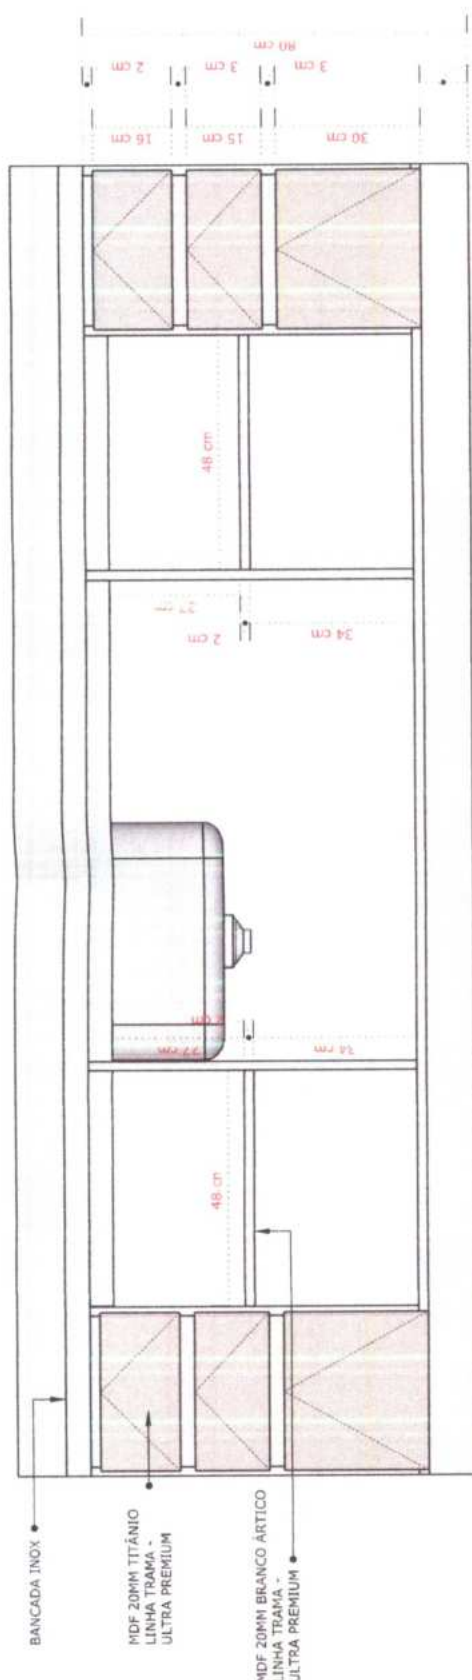

01 - VISTA INTERNA MB16
ESCALA.....1/10

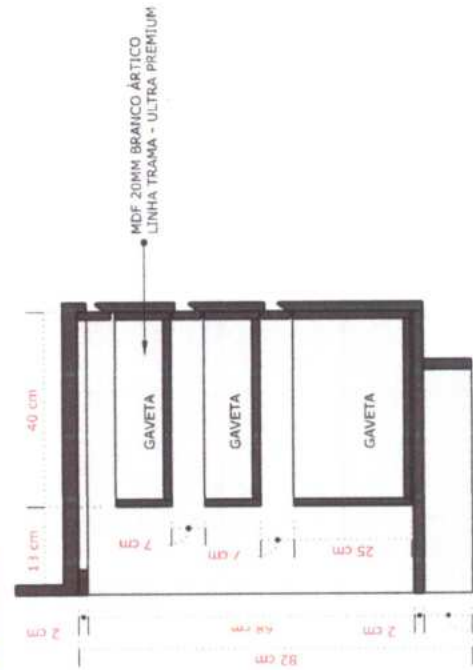

02 - CORTE LATERAL MB16
ESCALA.....1/10

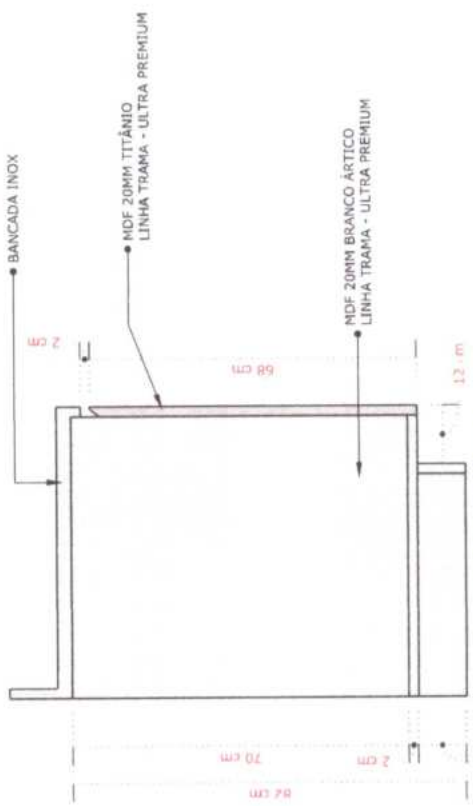

03 - VISTA LATERAL MB16
ESCALA.....1/10

MOBILIÁRIO UBS DISTRITO INDUSTRIAL

PROPRIETÁRIO: PREFEITURA MUNICIPAL DE HORIZONTE

AUTOR DO PROJETO: ARQ. GEFERSON RAFAEL- CAU Nº A261764-1

LOCAL: HORIZONTE - CE

DATA: JUNHO - 2025

CONTEÚDO:


- 01- VISTA INTERNA MB16.....1/10
- 02- CORTE LATERAL MB16.....1/10
- 03- VISTA LATERAL MB16.....1/10

PRANCHA:


28 / 36



412
23
P

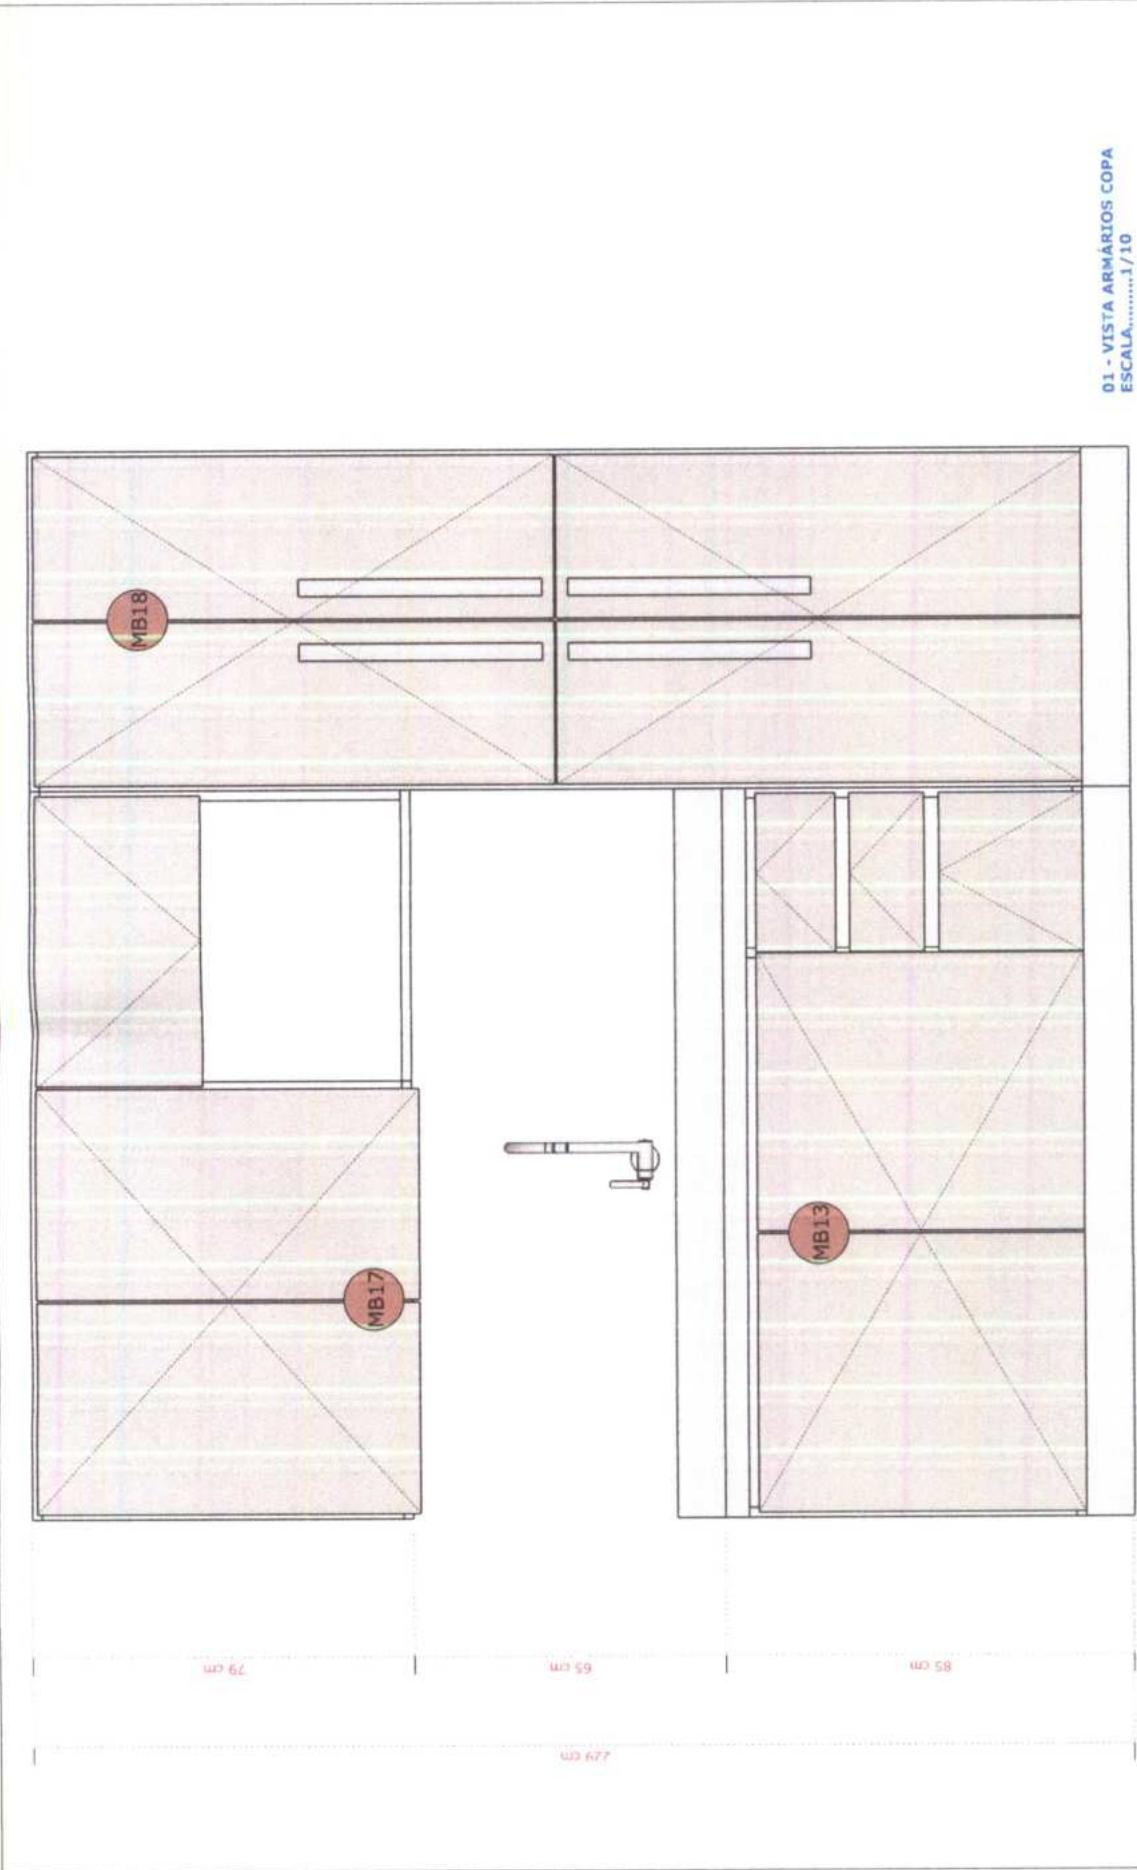

01 - VISTA ARMÁRIOS COPA
ESCALA.....1/10

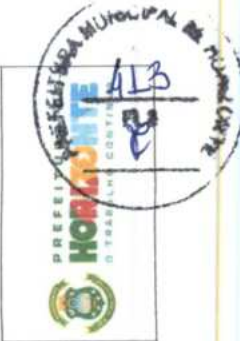

PRANCHA: 29 / 36	CONTEÚDO: 01- VISTA ARMÁRIOS COPA.....1/10	MOBILIÁRIO UBS DISTRITO INDUSTRIAL LOCAL: HORIZONTE - CE DATA: JUNHO - 2025 PROPRIETÁRIO: PREFEITURA MUNICIPAL DE HORIZONTE AUTOR DO PROJETO: ARQ. GEFERSON RAFAEL- CAU Nº A261764-1
-----------------------------------	--	---