






FORMA (TETOS SALAS ANEXIS VARRAOS)

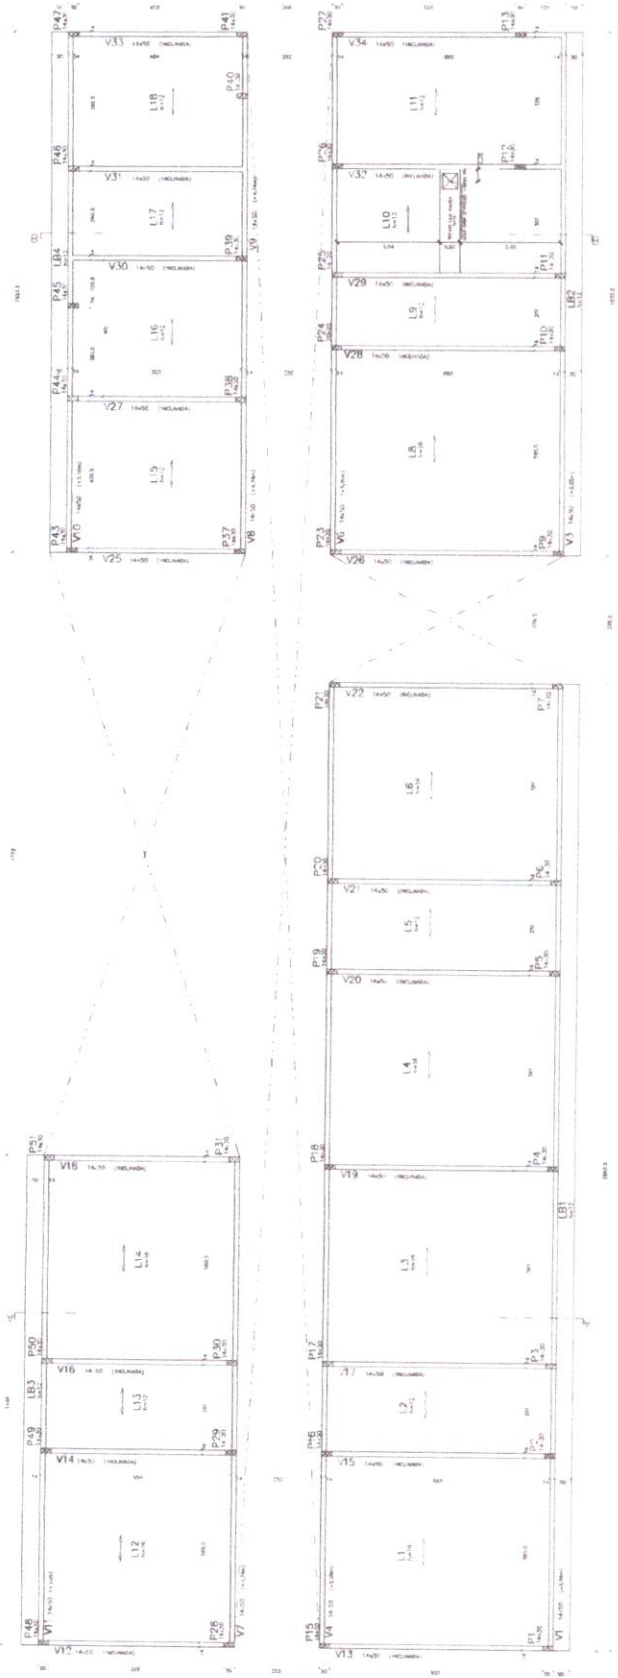

CORTE A A

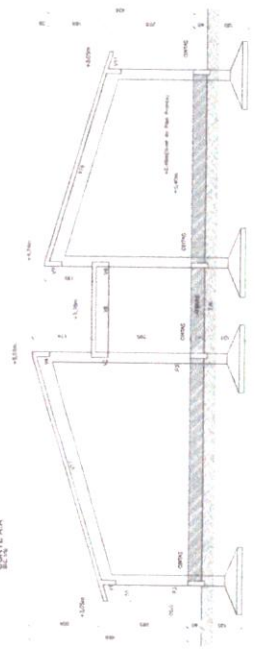

CORTE B B

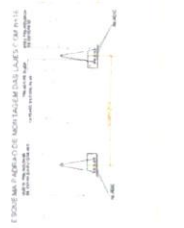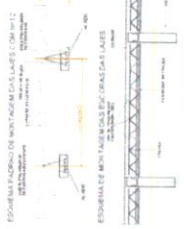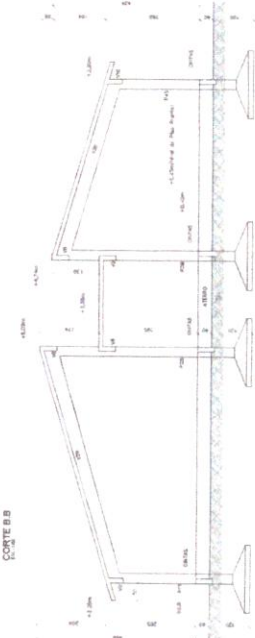

NOTAS:
ATENÇÃO:













ARM. NEGATIVA TETOS SALAS (NIVEIS VARIADOS)

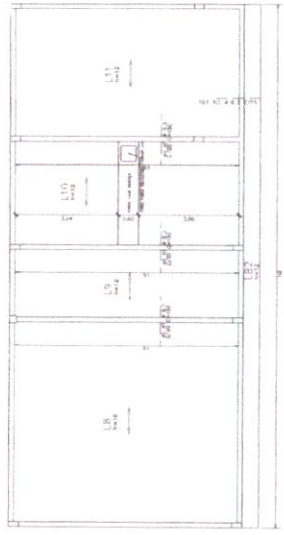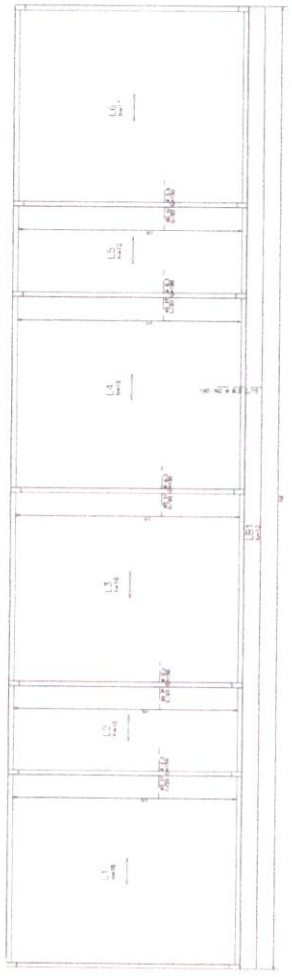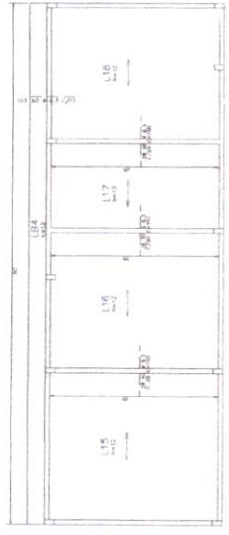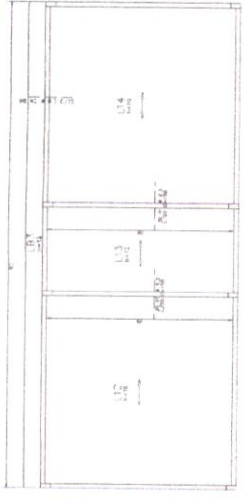


ATENÇÃO:
OBSERVAR NO DESENVOLVIMENTO
DO PROJETO

DET. LAJE BEIRAL (LB1/LB2/LB3/LB4)




BERAL=50cm

DET. ARM. PILARES PLATIBANDA

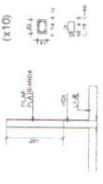

ARM. NEGATIVA TETO CIRCULAÇÃO (+3.35)

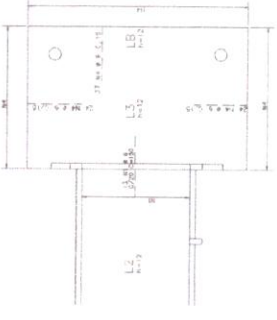

