

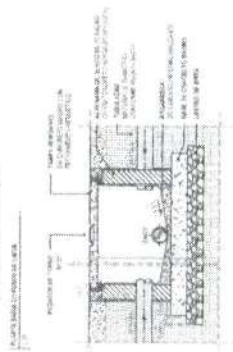
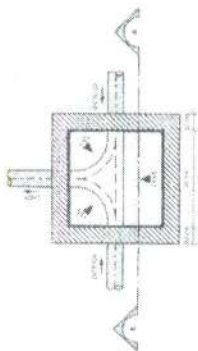


[illegible][illegible]

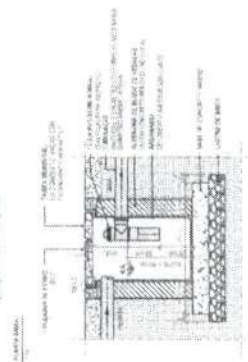


SECCION TRANSVERSAL

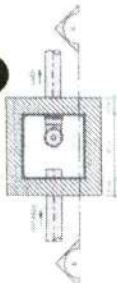






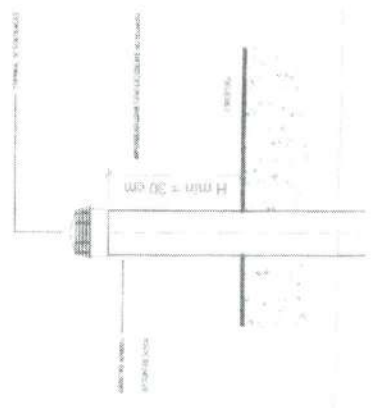



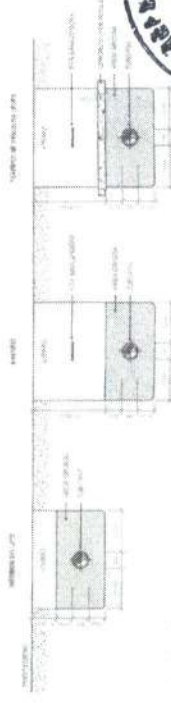






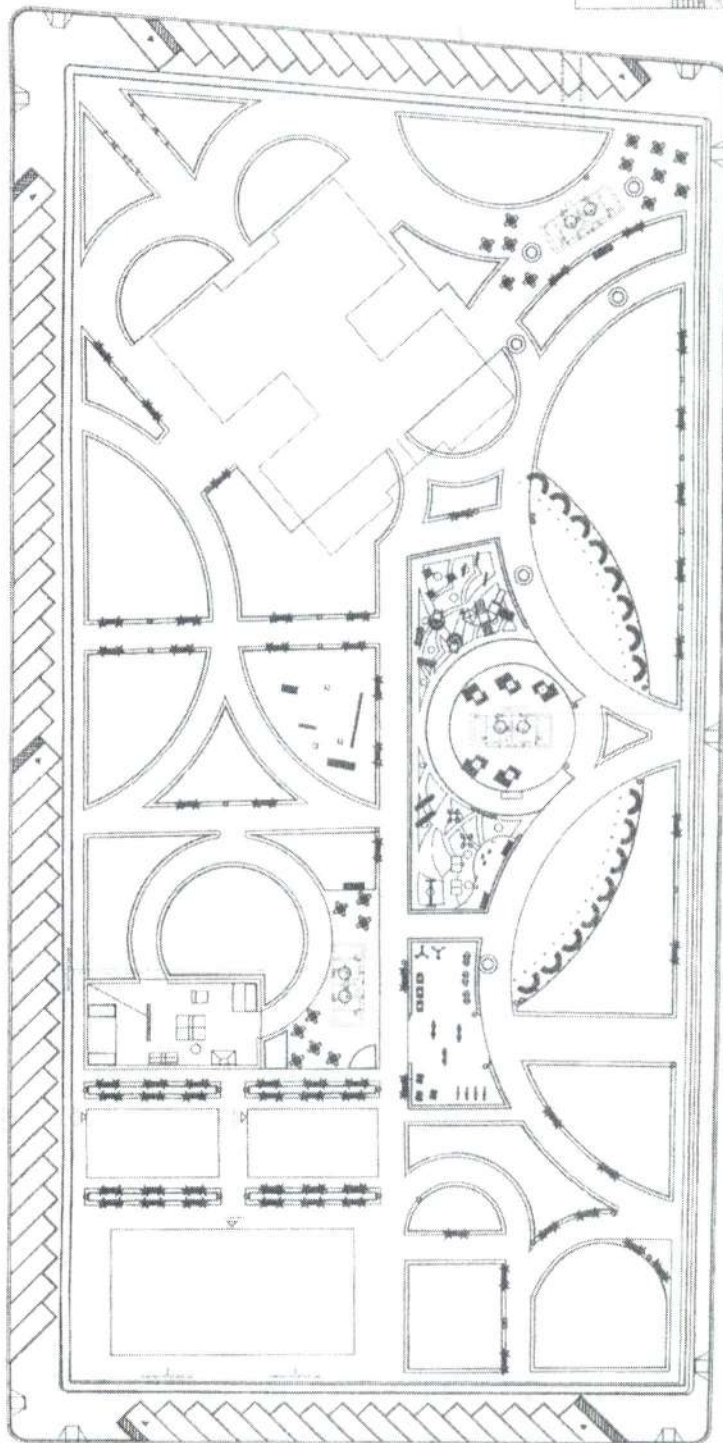








Handwritten mark resembling a stylized 'R' or a signature.

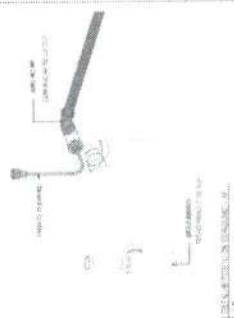
[illegible][illegible]

[Signature]

02-05

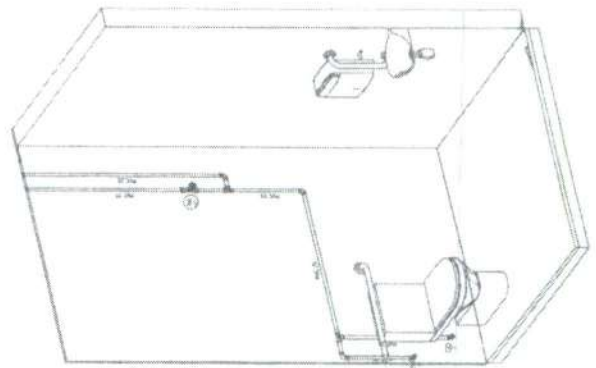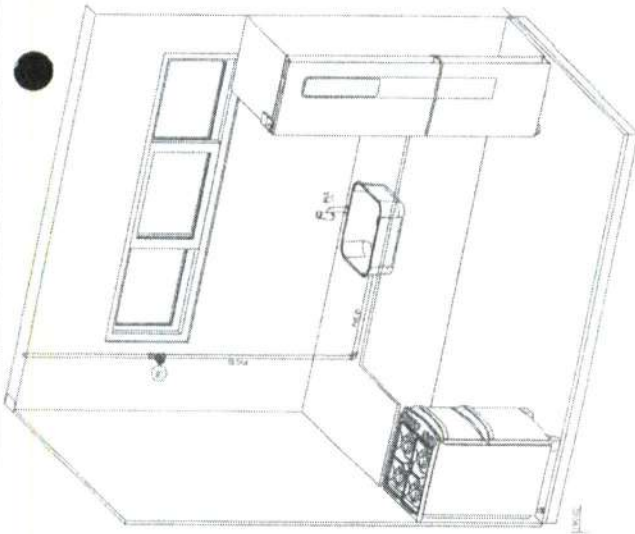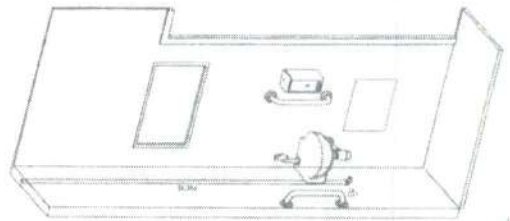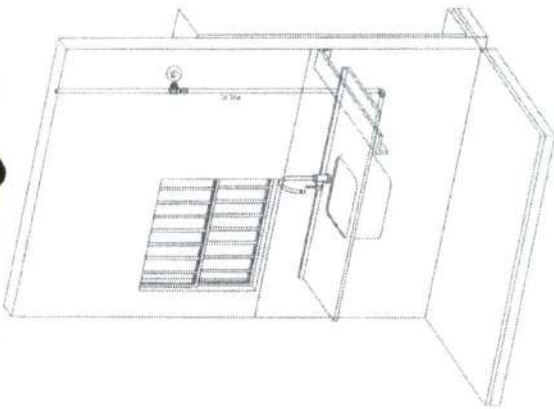


[illegible]




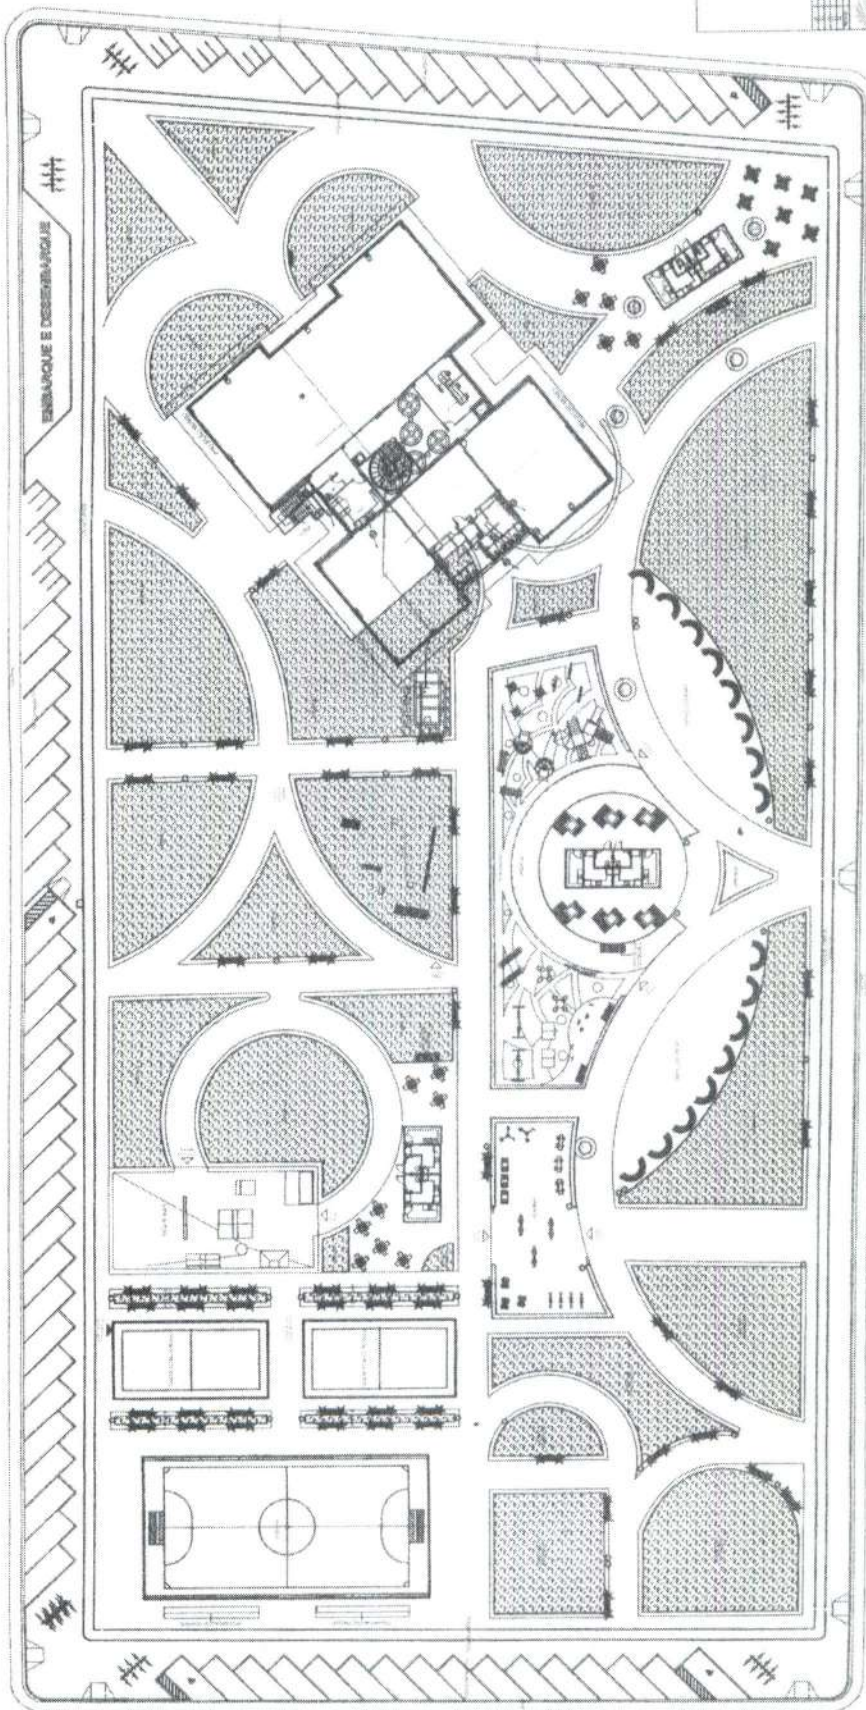


01-06


Handwritten signature or mark.

[illegible]

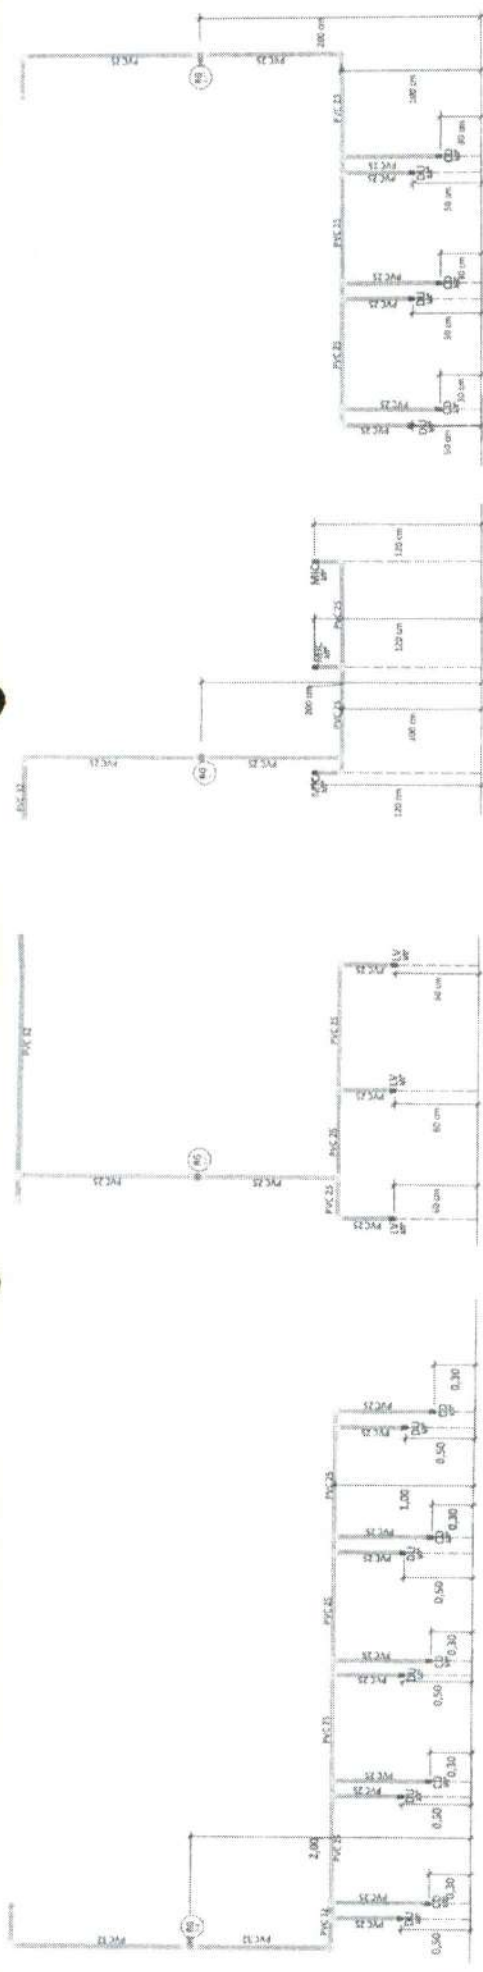

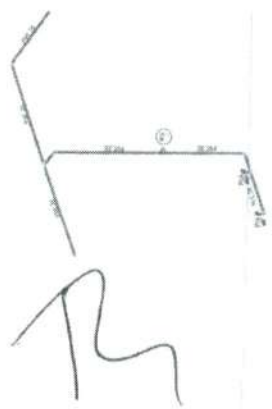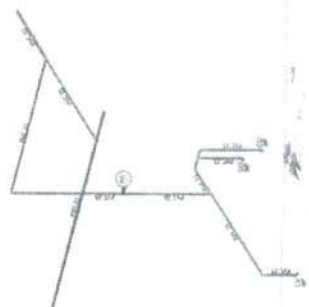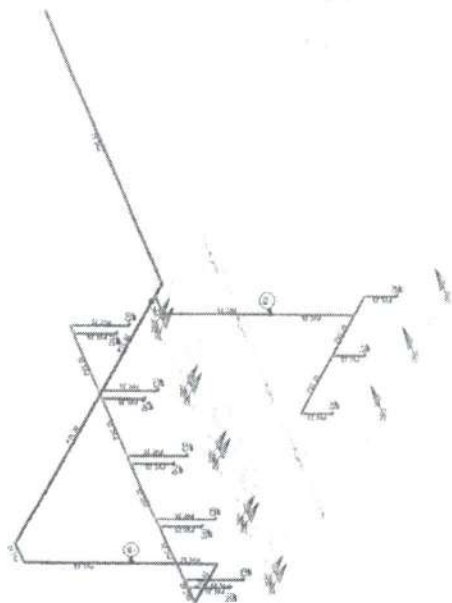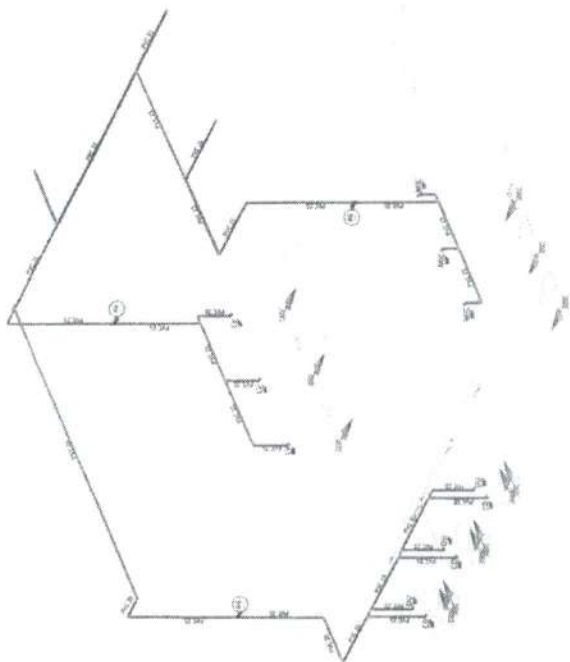


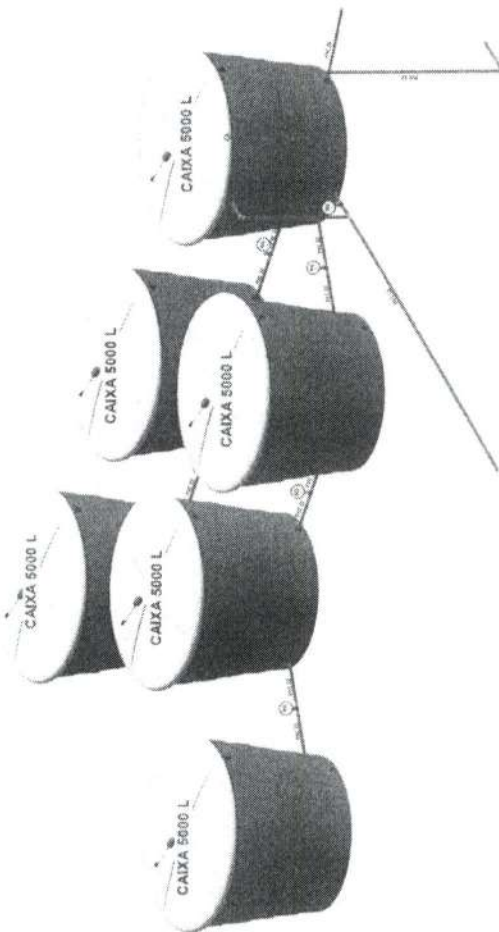


12

		01-04
MUNICÍPIO DE HORIZONTE		
1963		
PAGINA		

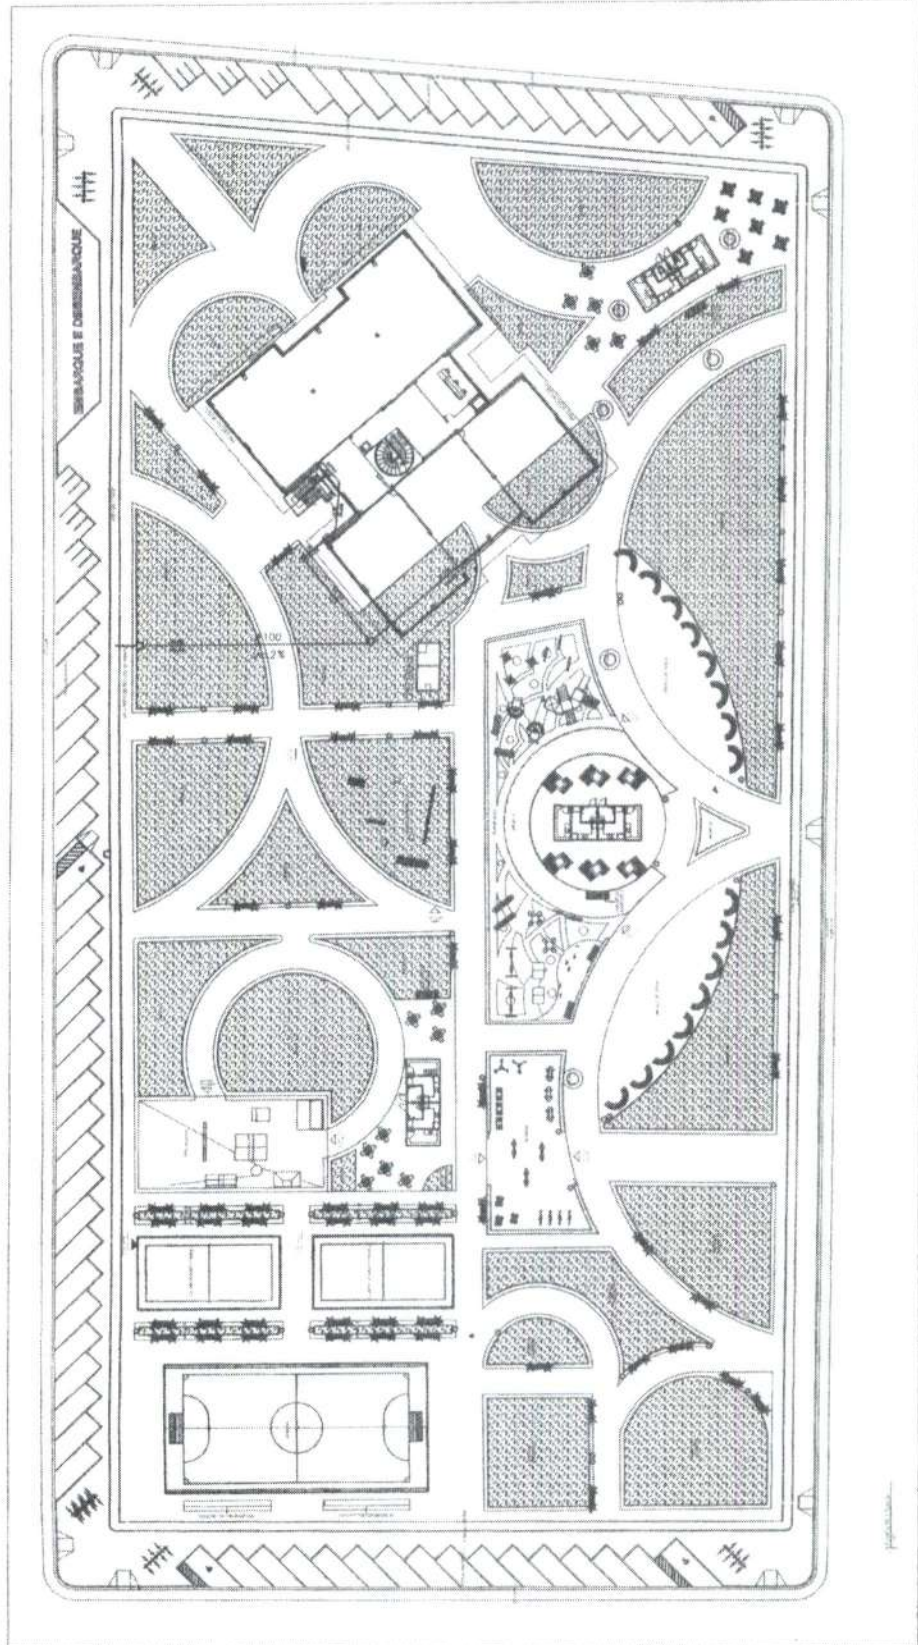

[Handwritten signature]












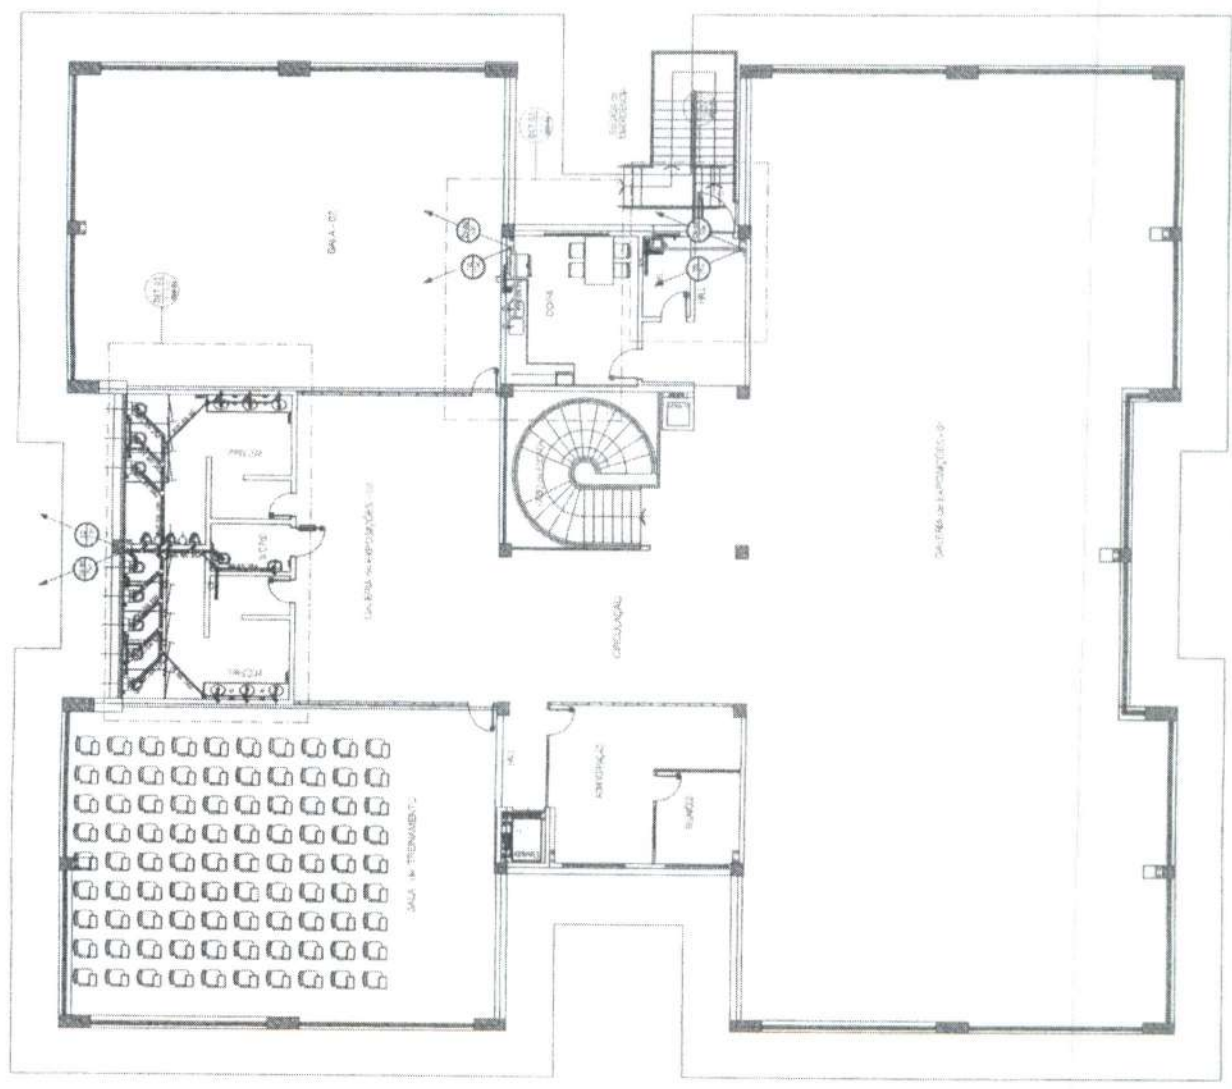

Handwritten signature

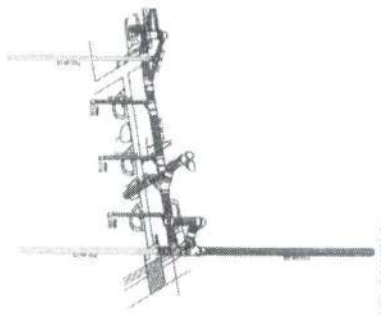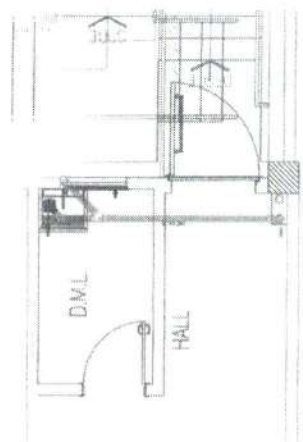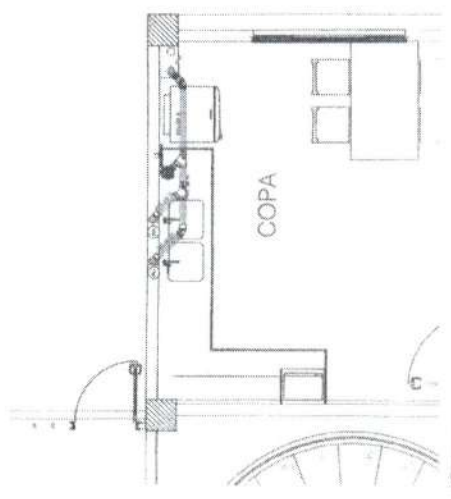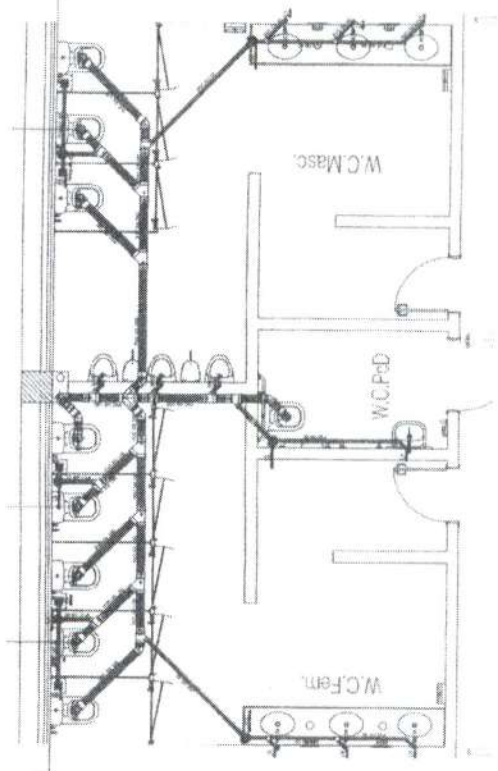

Handwritten mark resembling a stylized 'R' or a signature.
















04-04

1



1968
PAGINA 18

