



PLANTA BAIXA APARELHO C - ACADEMIA

2 VISTA APARELHO C - ACADEMIA



3 ISOMETRIA APARELHO C - ACADEMIA



4 PLANTA BAIXA APARELHO D - ACADEMIA



5 - VISTA APARELHO D. ACADEMIA



6 ISOMETRIA APARELHO D - ACADEMIA



7 PLANTA BAIXA APARELHO E - ACADEMIA

6 VISTA APARELHO E - ACADEMIA



ISOMETRIA APARELHO E - ACADEMIA



10 PLANTA BAIXA APARELHO F. ACADEMIA



11 VISTA APARELHO F - ACADEMIA

17 - ISOMETRIA APARELHO F - ACADEMIA





40




7 PLANTA BAIXA EQUIPAMENTO A - PLAYGROUND



2 VISTA EQUIPAMENTO A - PLAYGROUND



3 ISOMETRIA EQUIPAMENTO A - PLAYGROUND

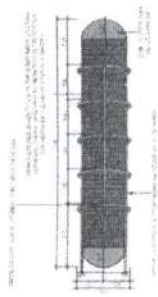


4 PLANTA BAIXA EQUIPAMENTO B - PLAYGROUND




5. VISTA EQUIPAMENTO 8 - PLAYGROUND




⑥ ISOMETRIA EQUIPAMENTO B - PLAYGROUND

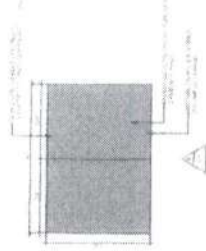


PLANTA BAIXA EQUIPAMENTO C - PLAYGROUND

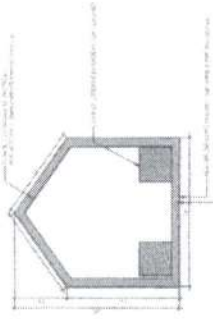


8 VISTA EQUIPAMIENTO C - PLAYGROUND

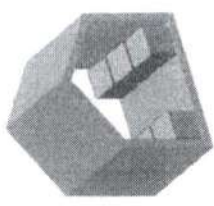


⑤ ISOMETRIC EQUIPMENT C - PLAYGROUND

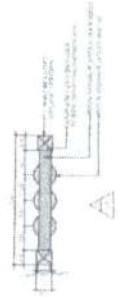

10- PLANTA DAIXA EQUIPAMENTO D - PLAYGROUND

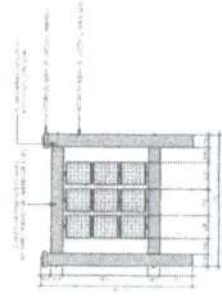


11 - VISTA EQUIPAMENTO - PLAYGROUND

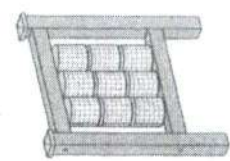


12) ISOMETRIA EQUIPAMENT D - PLAYGROUND

[illegible]

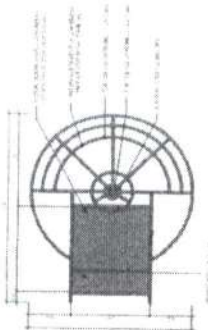


1 PLANTA BAIXA EQUIPAMENTO E - PLAYGROUND.

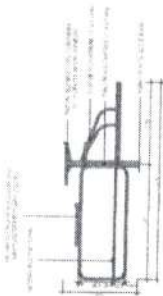


2 VISTA EQUIPAMENTO E - PLAYGROUND.



3 ISOMETRIA EQUIPAMENTO E - PLAYGROUND.

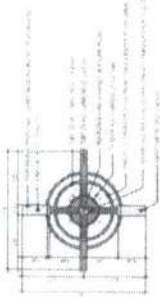


4 PLANTA BAIXA EQUIPAMENTO F - PLAYGROUND.

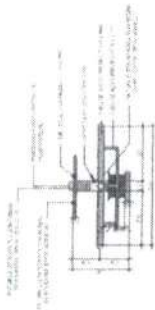


5 VISTA EQUIPAMENTO F - PLAYGROUND.




6 ISOMETRIA EQUIPAMENTO E - PLAYGROUND.

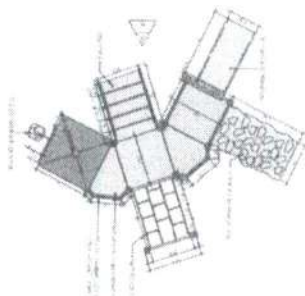

7 PLANTA BAIXA EQUIPAMENTO G - PLAYGROUND.

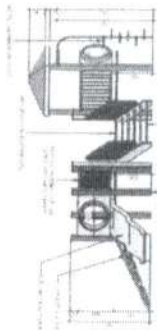

8 VISTA EQUIPAMENTO G - PLAYGROUND.

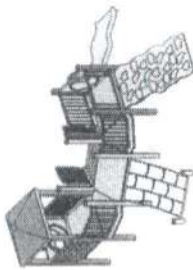

9 ISOMETRIA EQUIPAMENTO G - PLAYGROUND.



10 PLANTA BAIXA EQUIPAMENTO I - PLAYGROUND.



12 VISTA EQUIPAMENTO I - PLAYGROUND.



13 ISOMETRIA EQUIPAMENTO I - PLAYGROUND.



11 PLANTA INVERTIDA ESTRUTURA EQUIPAMENTO J - PLAYGROUND.



15 DETALHAMENTO EQUIPAMENTO J - PLAYGROUND.








14 DETALHAMENTO EQUIPAMENTO I - PLAYGROUND.



15 DETALHAMENTO EQUIPAMENTO J - PLAYGROUND.



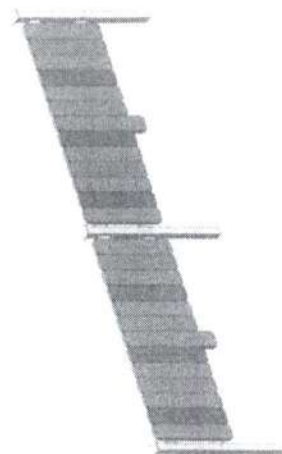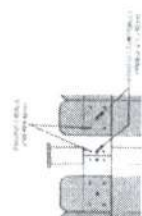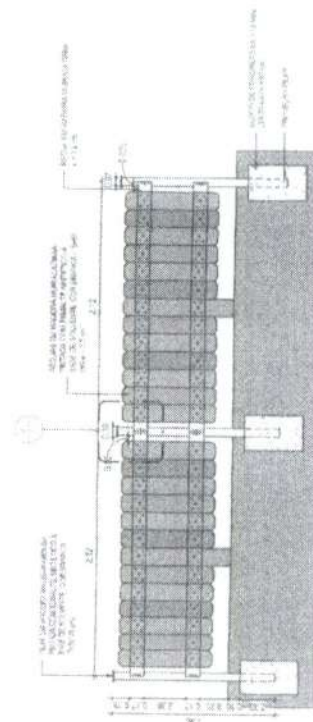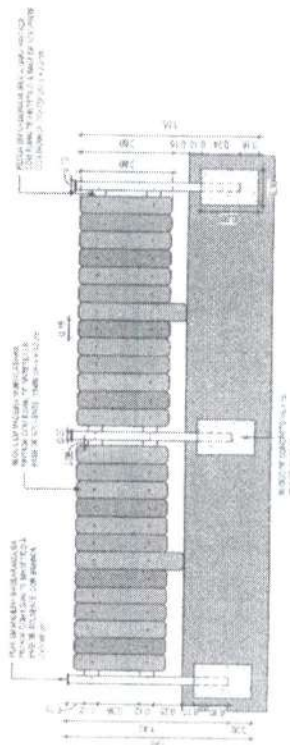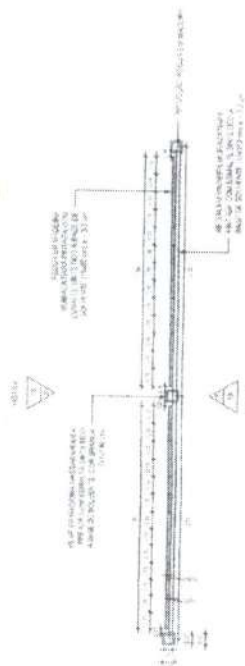







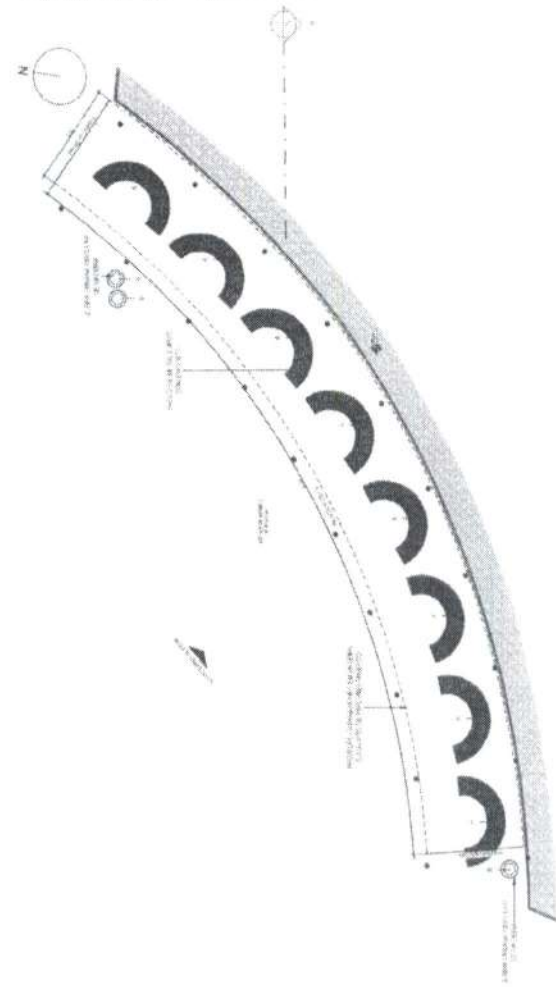


2) CORTE AA - ESPAÇO DE ESTAR

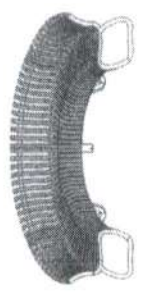

5. CORTE BANCAL CURVO

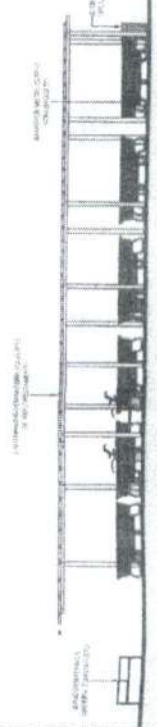

3. CORTE BB - ESPAÇO DE ESTAR

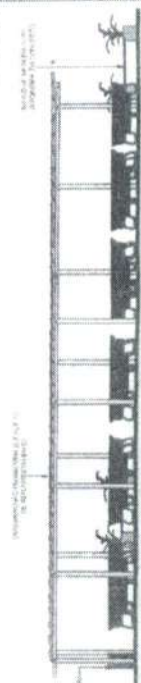

ISOMETRIA BANGLO CURCQ

[illegible]



4) CORTE DE CARAMANCHÃO


1. LOCALIZAÇÃO PILARES CARAUAIÇÁO - ESPAÇO DE ESTAR 2

2. VISTA SUPERIOR CARRETERAÇÃO - ESPAÇO DE ESTAR 2


[illegible]

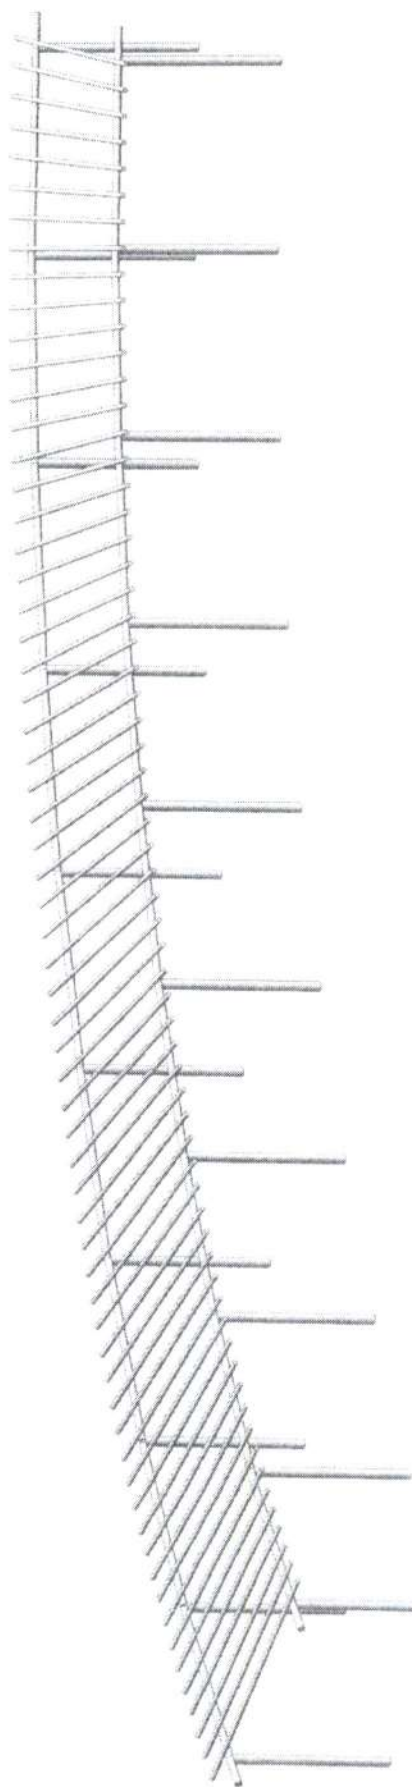


1 ISOMETRIA CARAMANCHÃO

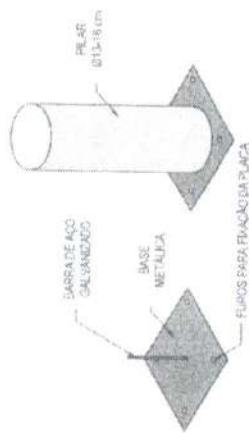

2 DET. BASE CARAMANCHÃO

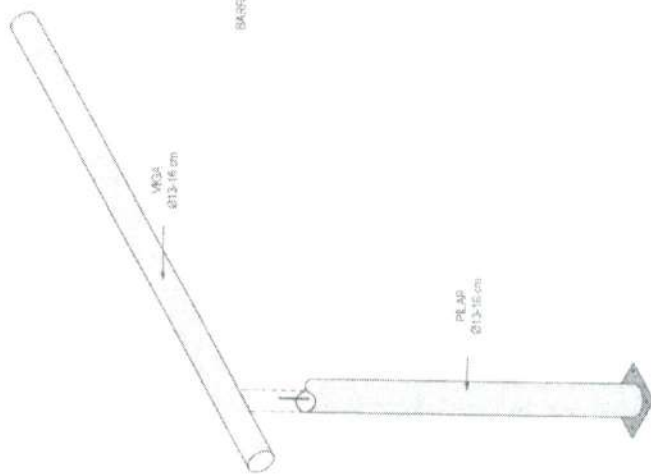


3 DET. UNIÃO PILAR-VIGA CARAMANCHÃO

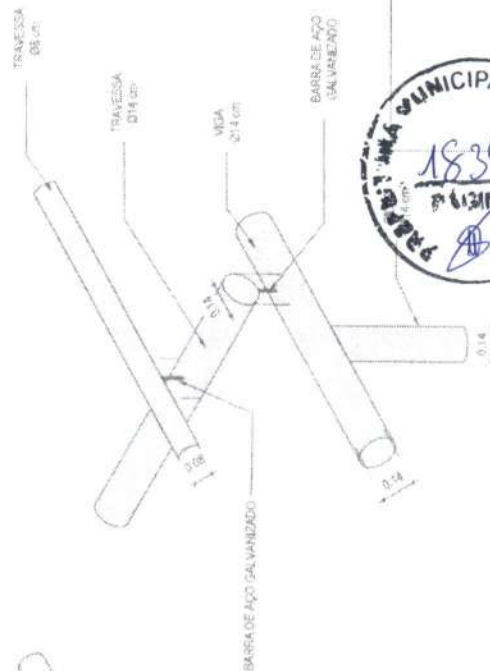


4 DET. ENCAIXE ESTRUTURAS CARAMANCHÃO




Projeto: Construção de Praça em Avenida Capitão Branco	
Projeto: Engenharia - Urbanização	22

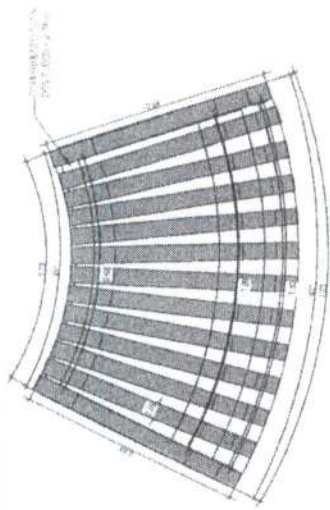


1 PLANTA BAIXA BANCO CURVO ISOLADO 1:10

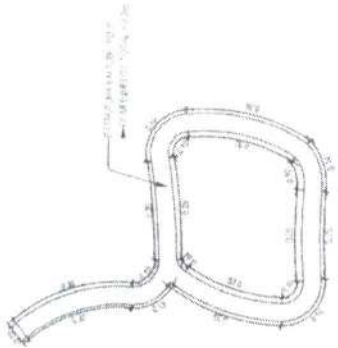


2 VISTA 01 - ESTRUTURA BANCO CURVO 1:10

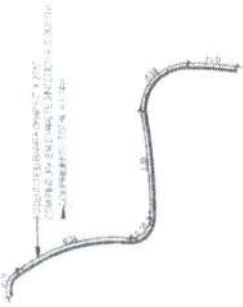



3 VISTA 02 - ASSENTO BANCO CURVO 1:10

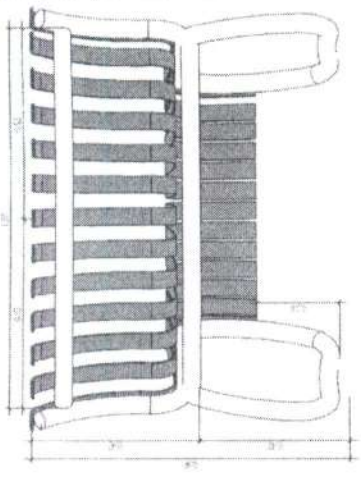


4 VISTA BANCO 1:10

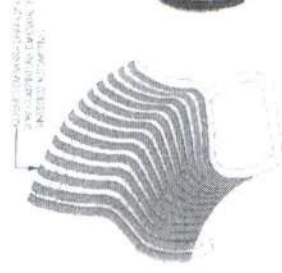


5 PERSPECTIVAS BANCO 1:20

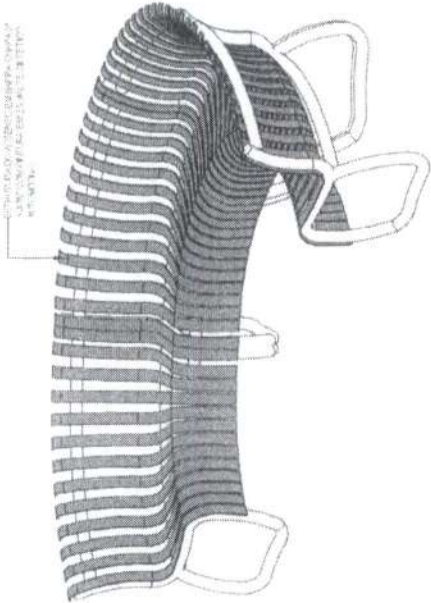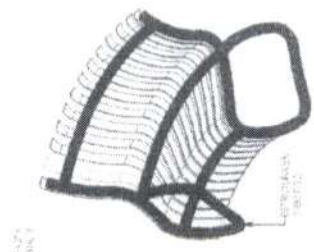

6 PERSPECTIVA BANCO MODULARES 1:20

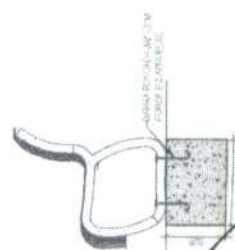

7 DET. FIXAÇÃO BANDO CURVO 1:20

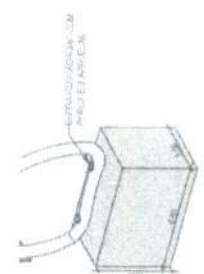


8 DET. FIXAÇÃO BANCO CURVO 1:20





Projeto Executivo - Urbanização
1.90.8 - Decking Banco curvo isolado


23

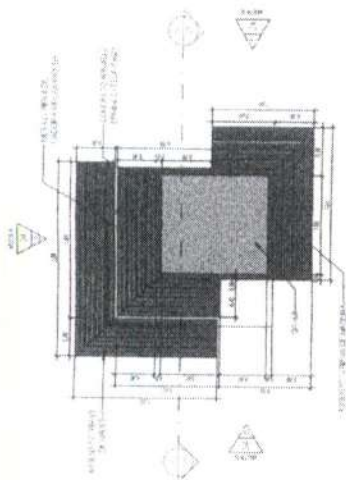


1 PLANTA BAIXA - FLOREIRA COM ASSENTO E MESA

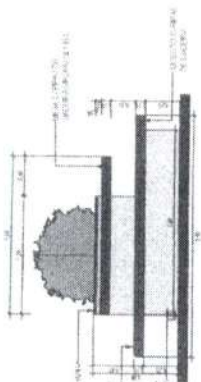


2 VISTA A - FLOREIRA COM ASSENTO E MESA

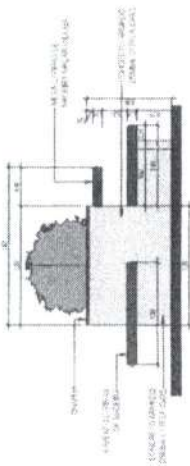


3 VISTA B - FLOREIRA COM ASSENTO E MESA

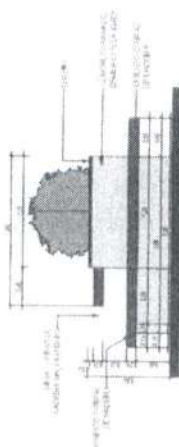

4 VISTA C - FLOREIRA COM ASSENTO E MESA

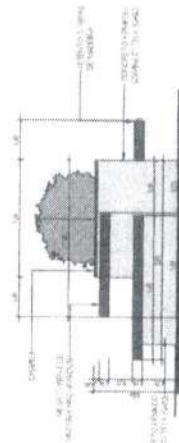


5 VISTA D - FLOREIRA COM ASSENTO E MESA

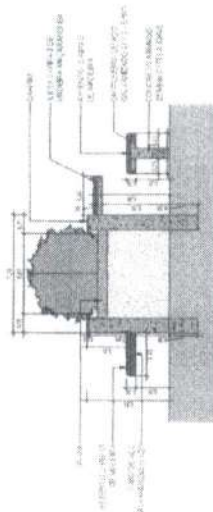


6 CORTE - FLOREIRA COM ASSENTO E MESA




7 ISOMETRIA - FLOREIRA COM ASSENTO E MESA

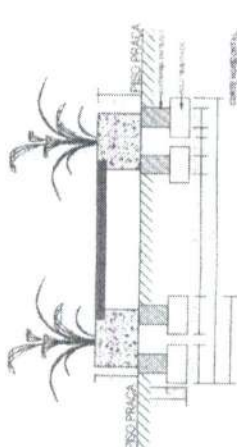


8 PLANTA BAIXA - BANCO COM JARDINEIRA

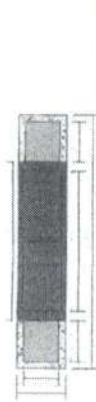


9 ISOMETRIA - BANCO COM JARDINEIRA

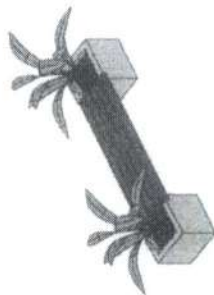


24	

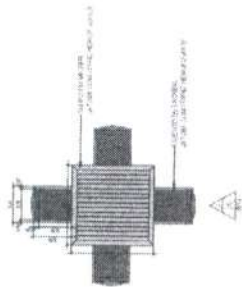


1. PLANTA BAIXA - CONJUNTO DE MESA COM 4 CADEIRAS.

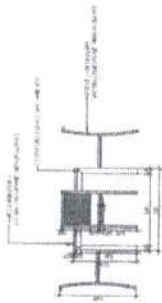

2. VISTA - CONJUNTO DE MESA COM 4 CADEIRAS.

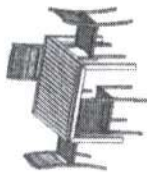


3. ISOMETRIA - CONJUNTO DE MESA COM 4 CADEIRAS.

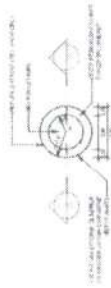

4. PLANTA BAIXA - LUXEIRA URBANA CIRCULAR.




5. CORTE AA - LUXEIRA URBANA CIRCULAR.

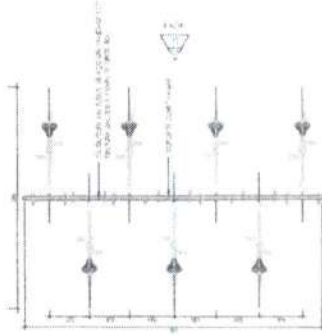

6. PLANTA BAIXA - BICICLETARIO.



7. ISOMETRIA - LUXEIRA URBANA CIRCULAR.

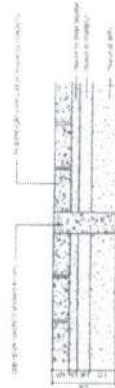

8. DET. MEIO FIO A NIVEL.



9. DET. MEIO FIO E SAGUETA CONJUGADOS.



10. VISTA AA - BICICLETARIO.




11. ISOMETRIA - BICICLETARIO.




12. VISTA B BICICLETARIO.



13. DET. FIXAÇÃO BICICLETARIO.

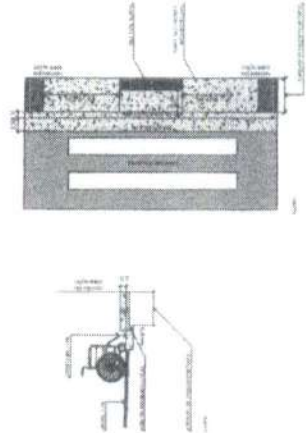

14. DET. RAMPA P.C.O. LONGITUDINAL.

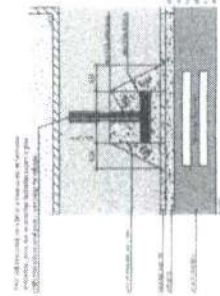

15. DET. RAMPA P.C.O. TRANSVERSAL.



1 em 10 - Detalhe geral	25	


VISTA A

A

SEÇÃO A-A - CASA DE GÁS

SEÇÃO B-B - CASA DE GÁS

B

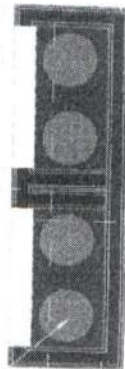

VISTA B


B

SEÇÃO B-B - CASA DE GÁS

A

1 PLANTA BAIXA CASA DE GÁS


COMPRIMENTO DA LINHA

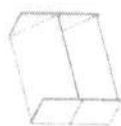

7 ISOMETRIA - COBOGÔ CASA DE GÁS

SEÇÃO A-A - CASA DE GÁS

SEÇÃO B-B - CASA DE GÁS

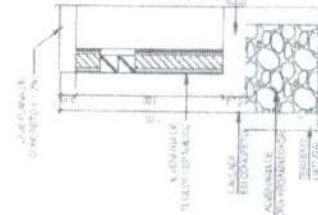

8 FUNDAÇÃO DA CASA DE GÁS

9 ISOMETRIA - CASA DE GÁS

3 VISTA A - CASA DE GÁS

3

2 CORTE AA - CASA DE GÁS

2

5 VISTA B - CASA DE GÁS

5


4 CORTE BB - CASA DE GÁS

4



1 ao 7 - Detalhes Casa de Gás

26

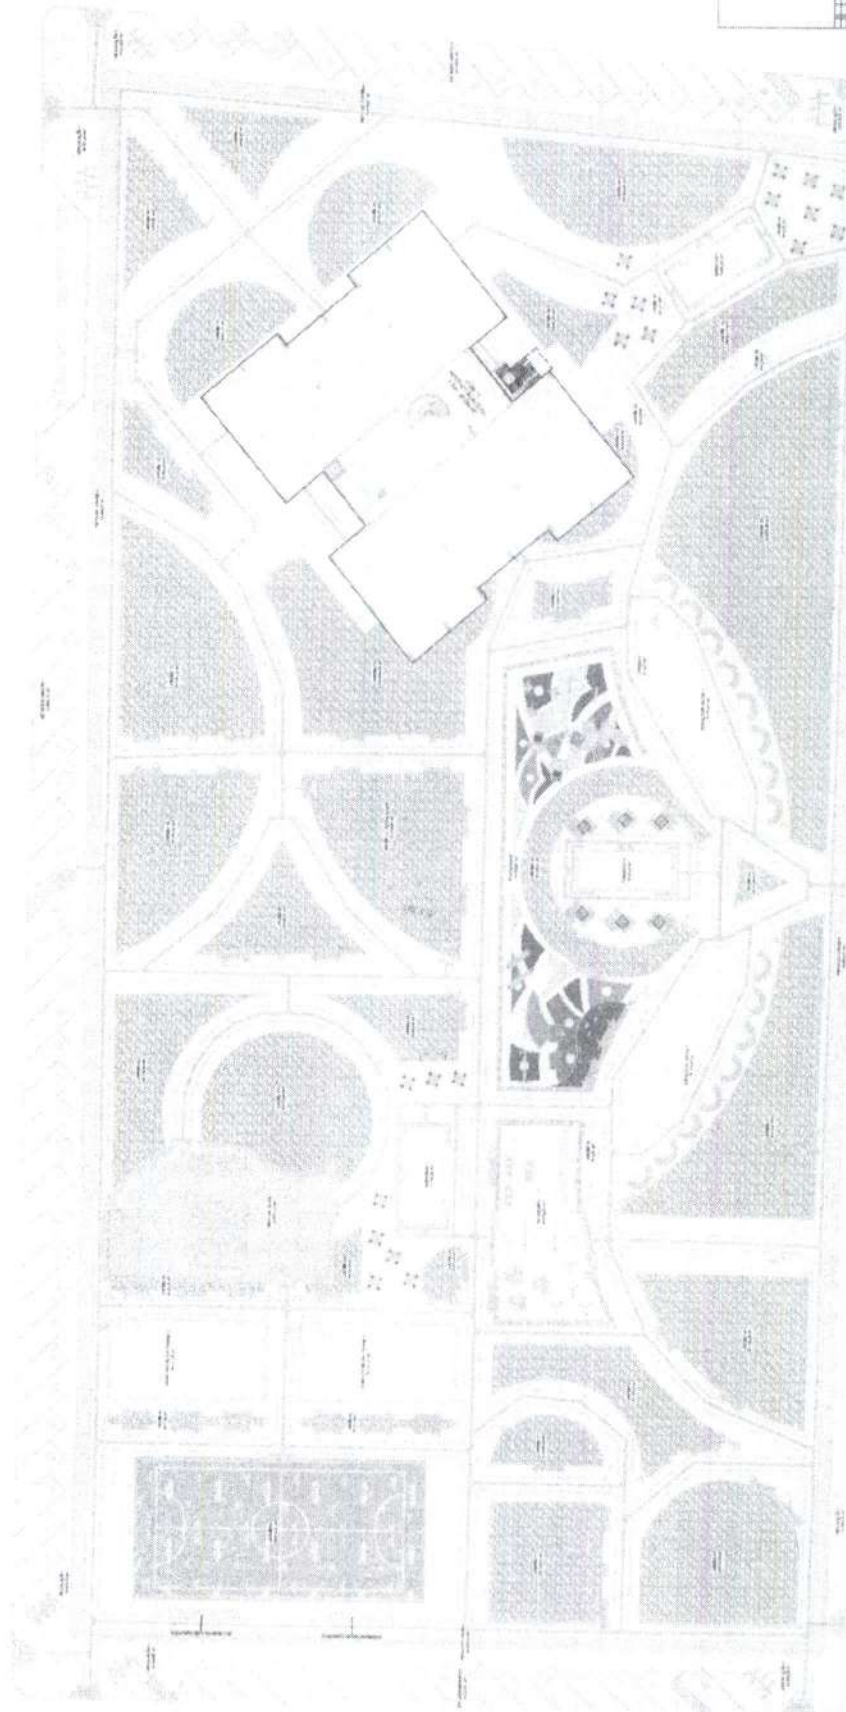


1 PLANTA DE MAPA






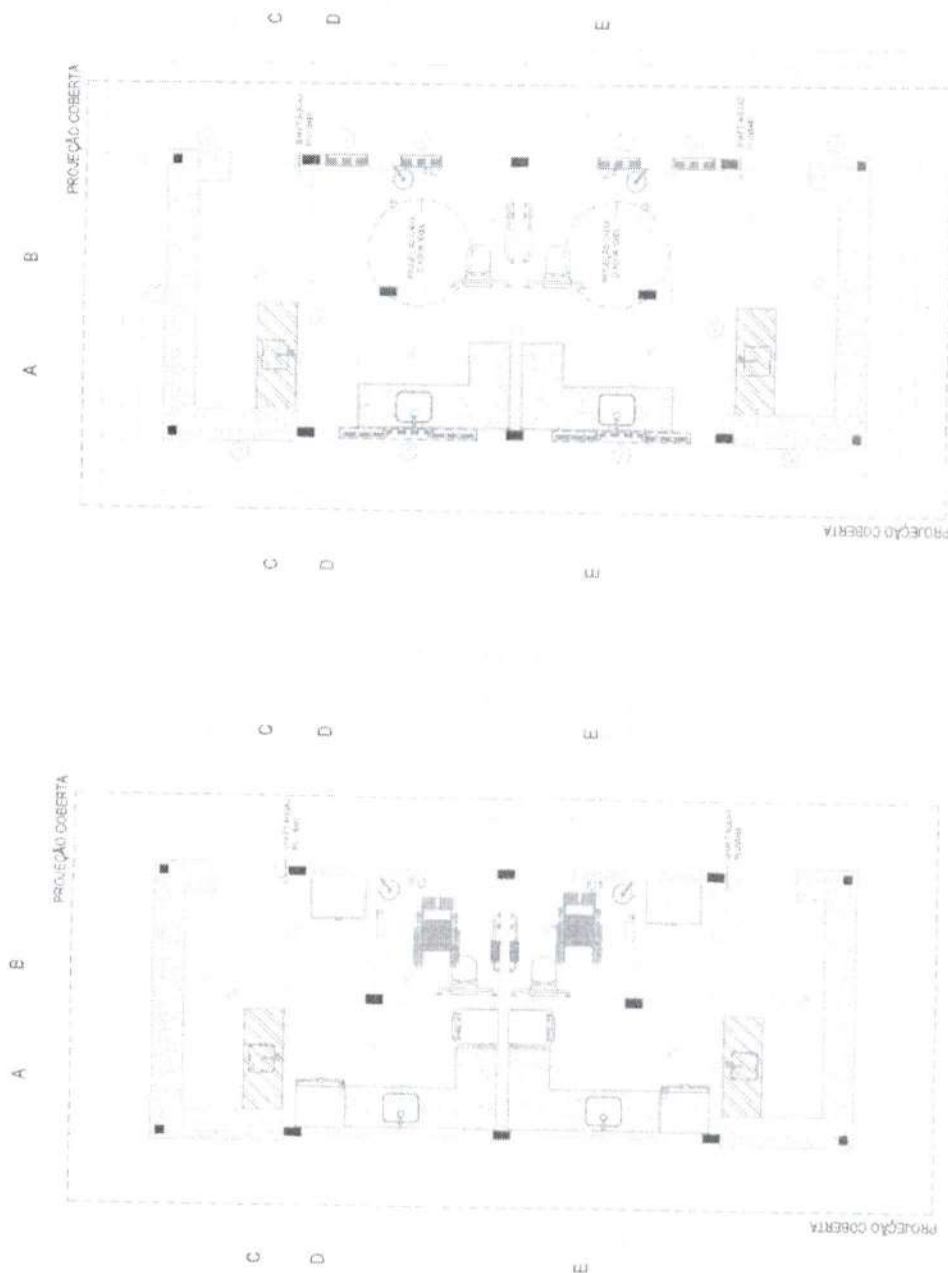

1 PLANTA DE LAYOUT

2 PLANTA TÉCNICA




Rua: Quissara - Praça em Avenida Castelo Branco
 Cidade: Horizonte - Ceará


Projeto: Engenharia - Arquitetura
 Escala: 1:50

1. Planta de Layout
 2. Planta Técnica

01

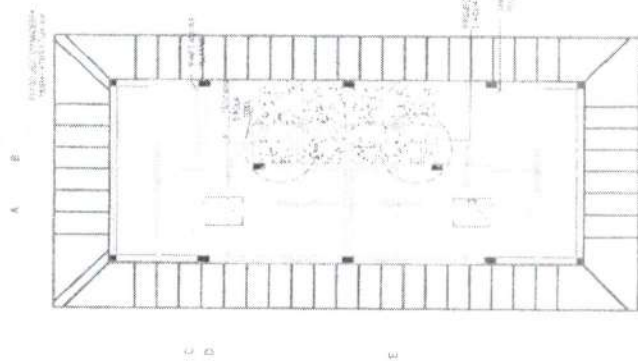


1 PLANTA DE TETO REFLETIDO
1:10

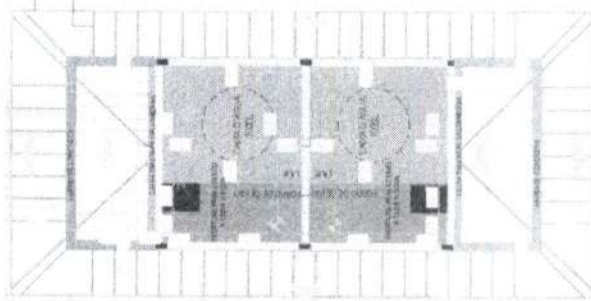

2 PLANTA DE BARRILETE
1:10




3 PLANTA DE COBERTA
1:10

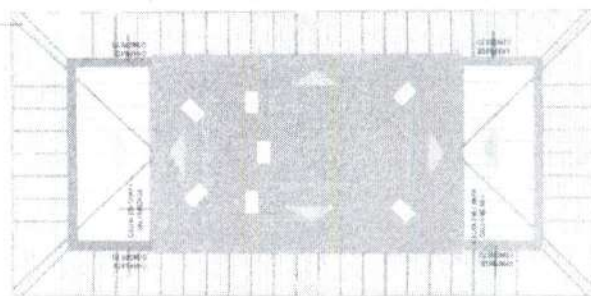

4 DETALHE CABO DE AÇO E COBERTA
1:10



4 DETALHE CABO DE AÇO E COBERTA
1:10

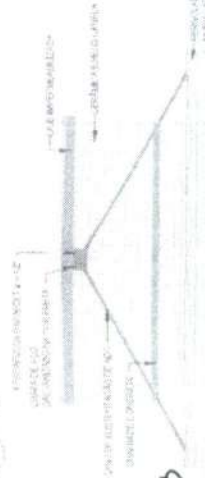

5 CORTE - DET. PLATIBANDA
1:10



6 DET. CALHA
1:10



7 DET. CHAPIM
1:10












QUANTIDADE DE OBRAS

REVISÃO









DETA: Quilômetro - Praça em Avenida Castelo Branco

Projeto: Prefeitura Municipal de Horizonte

Projeto: Executivo - Arquitetura

5. Det. Cabo de aço e Coberta


6. Det. Chapim

7. Det. Calha


4. Corte - Det. Platibanda

1. L. Calha


2. L. Calha

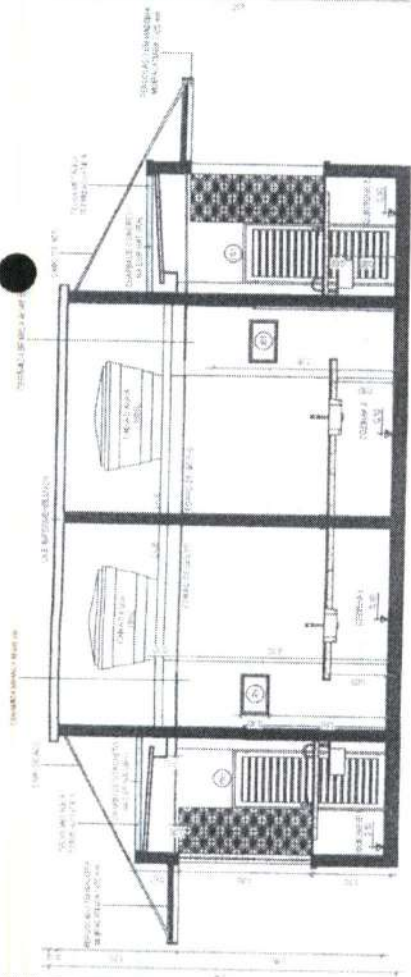


1 CORTE AA
1:50

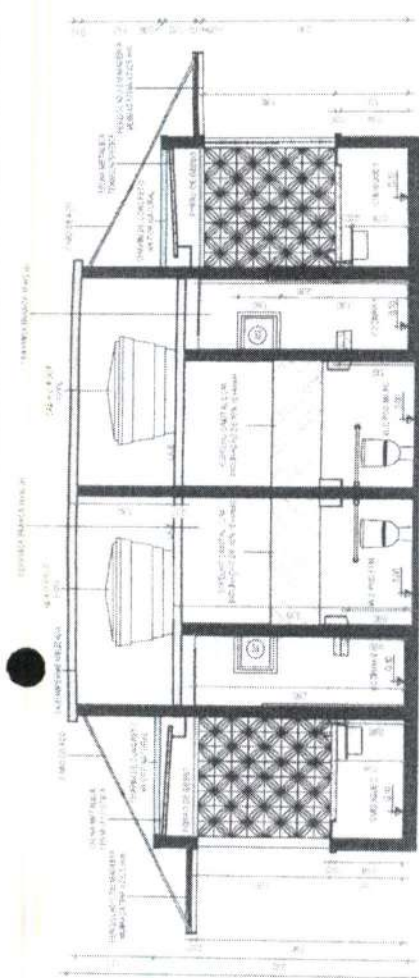


2 CORTE BB
1:50

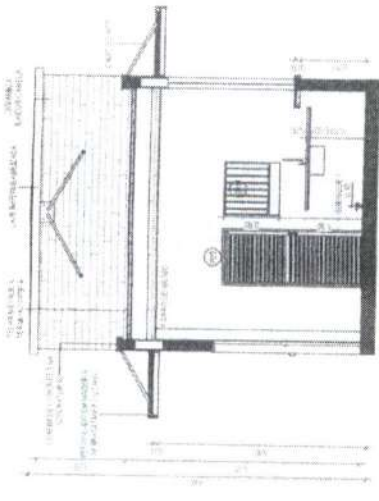

3 CORTE CC
1:50

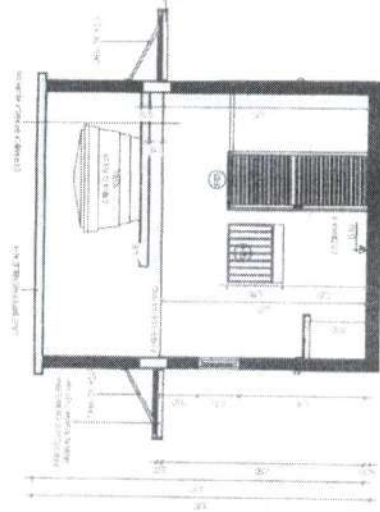

4 CORTE DD
1:50

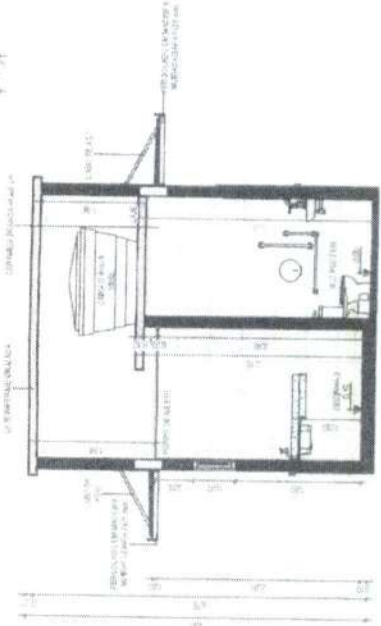

5 CORTE EE
1:50

PREFEITURA MUNICIPAL DE HORIZONTE



Quilômetro - Praça em Avenida Castelo Branco

Prefeitura Municipal de Horizonte

Executivo - Arquitetura

04

1. Corte AA
2. Corte BB
3. Corte CC
4. Corte DD
5. Corte EE


